


PRERJA A-A

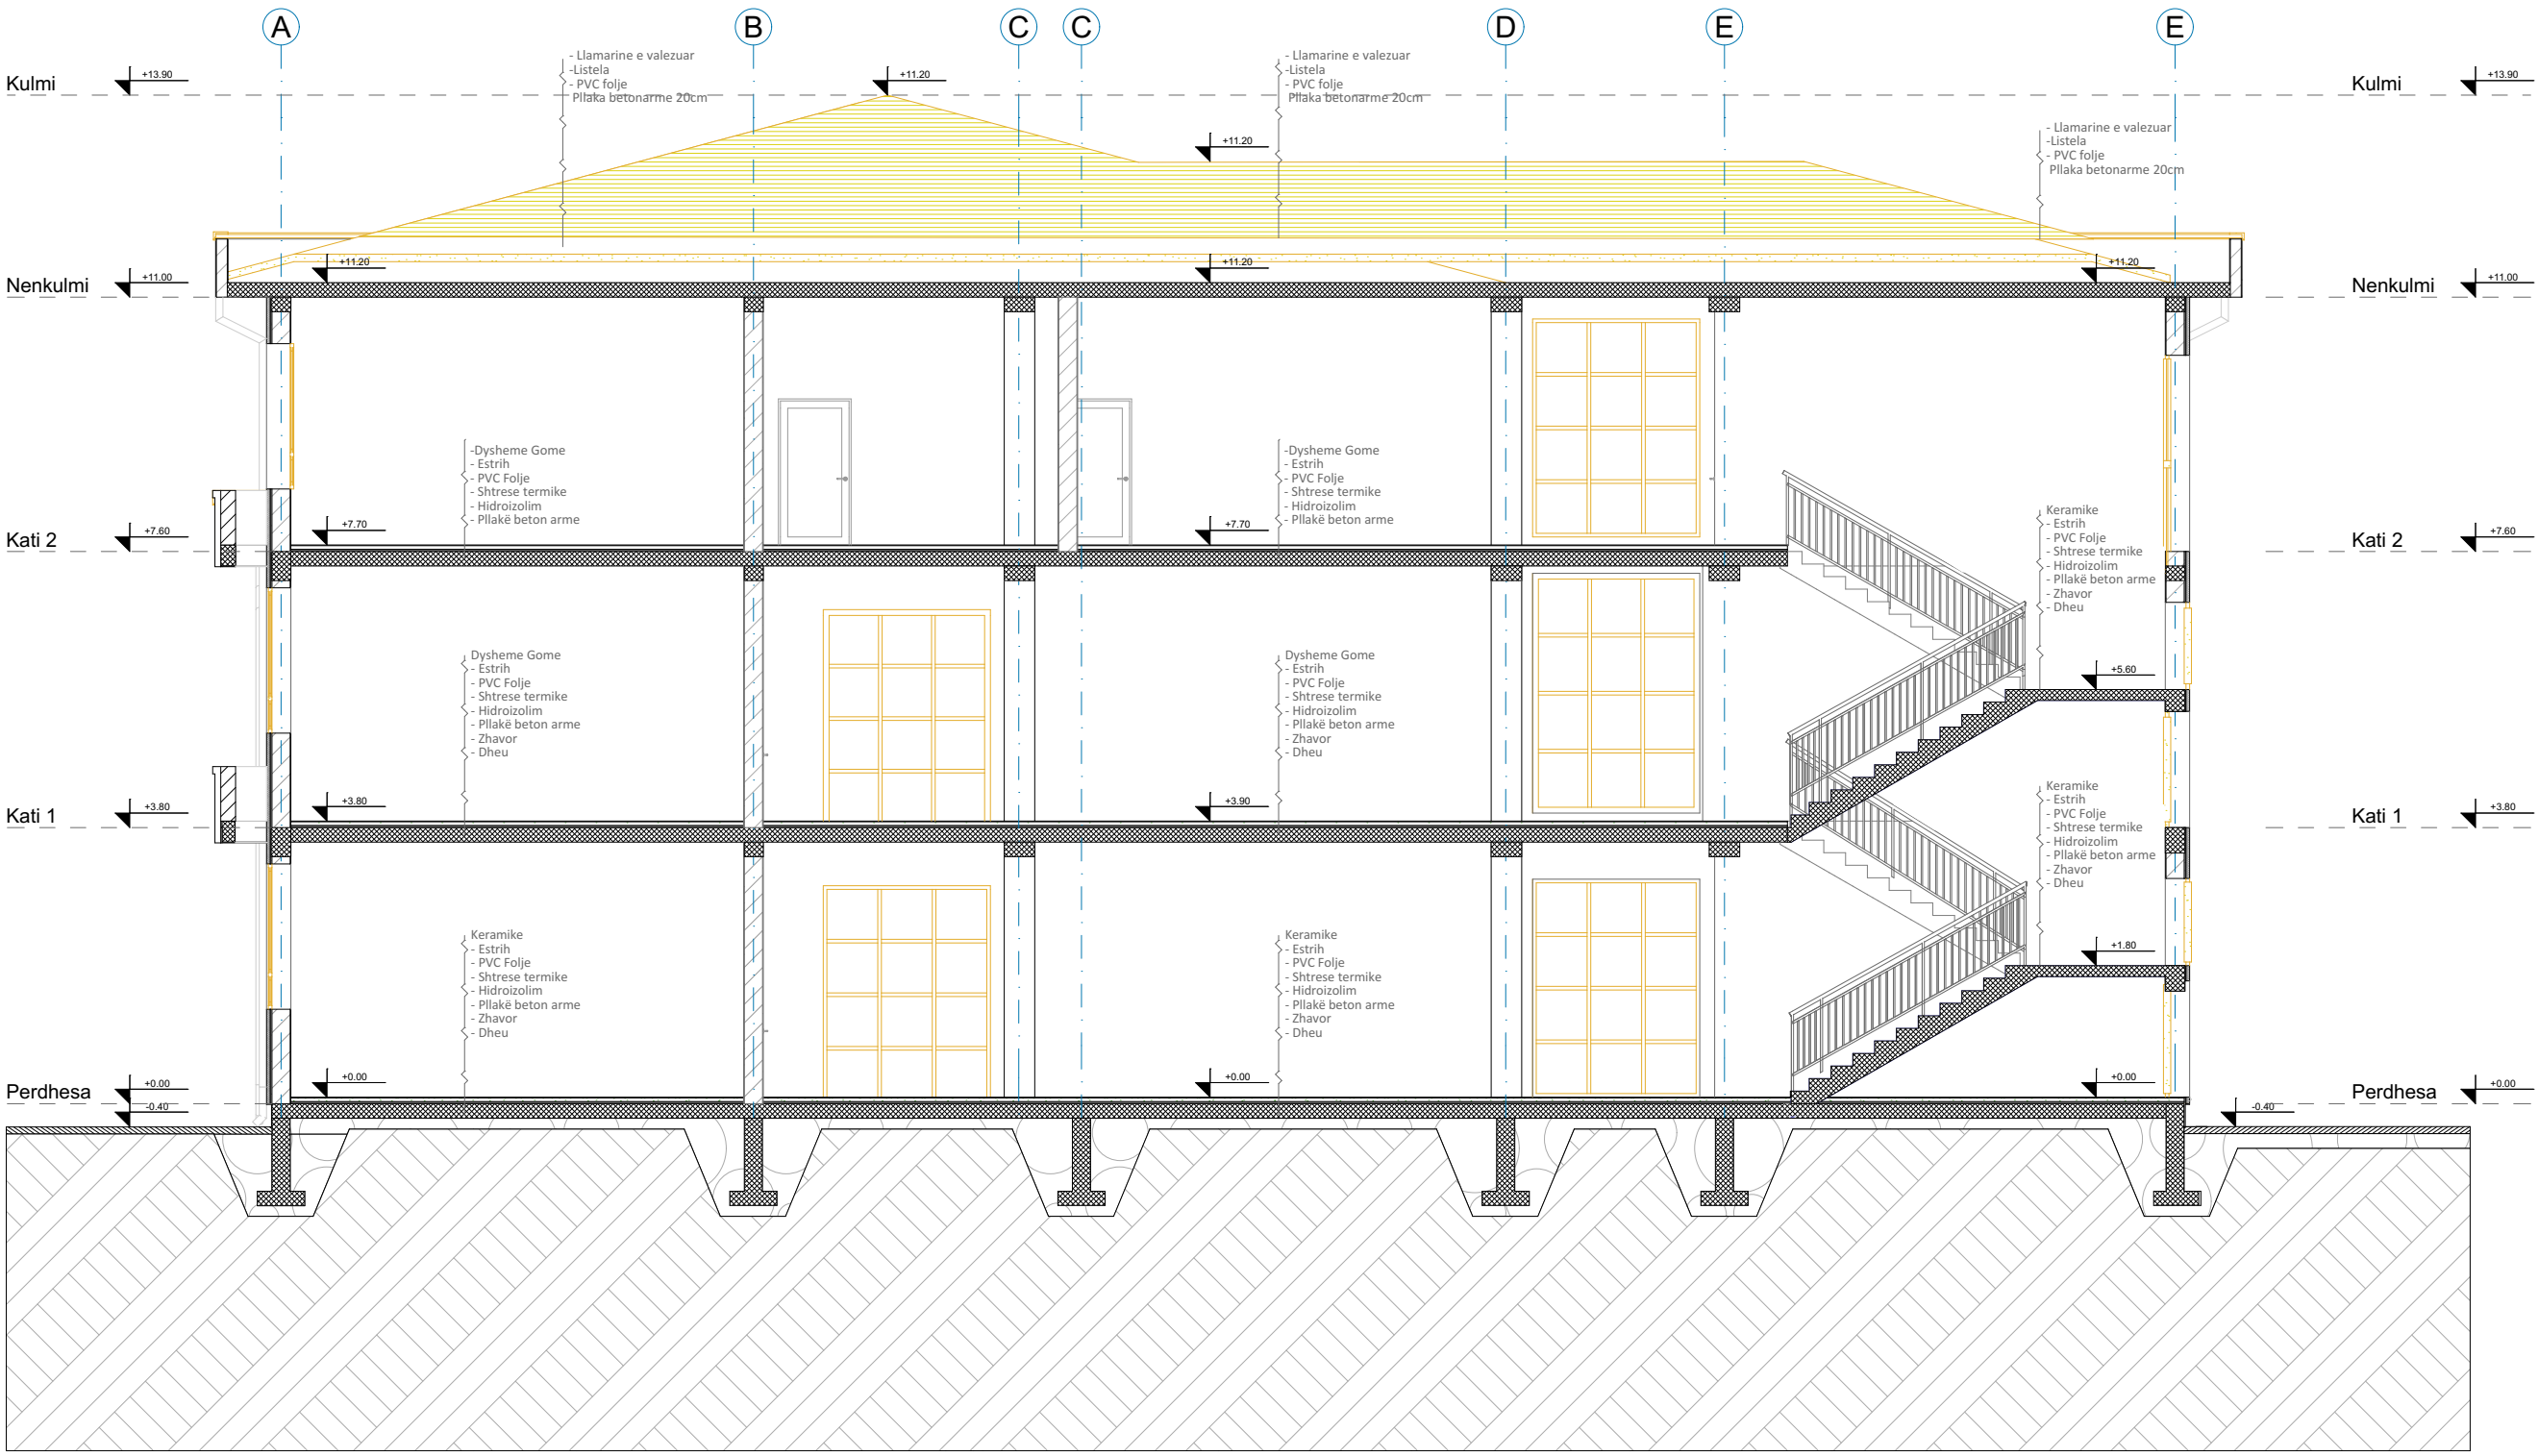

PRERJA B-B

Emri i Projektit:

Kompani konsultente për hartimin e raporteve të hollësishme të auditimit energjetik, dizajneve të hollësishme dhe specifikimeve teknike, mbikëqyrjen e punëve ndërtimore, komisionimin duke përfshirë mbikëqyrjen në adresimin e defektive gatë përfutjes së garancisë së punimeve, për implementimin e masave të EE në ndërtimet shumë-banorëse (lokalitë komunalet me numër identifikues VET-FKEE2020-23-3696-2-1-1).

Financuar nga:

FKEE
FONDI I KOSOVËS PËR EFICIENCËN E ENERGJISË
KOSOVO FUND FOR ENERGY EFFICIENCY
KOSOVO ENERGY EFFICIENCY FUND

Projektuar nga:

DESIGN CONSTRUCTION
PROJECT MANAGEMENT
TECHNICAL CONSULTING

PROJEKTIM
NDËRTIM
MENAXHIM I E PROJEKTT
KONSULTIME TEKNIKE

Struja "Ira Kantari" Sh.p.ç, Prishtinë, të datës: 09/07/2023, 09:55, shprehjet@sigurim.com, www.shprehjet.com

Projekti Kryesor

Arkitektura

Emri i objektit:

Shkolla Teknike" Skender Luarasi"
Suhareke

Titulli i vizatimit

Prerja A-A, B-B (Demalimi)

Përpjesa	Nr. i vizatimit	Vula
1:100	A.10	
Vizatuar nga:	Kontrolluar nga :	
D.S, L.M	Xh.G.	
Vendi:	Data :	Nënshkrimi
Suharekë	Dhjetor 2023	
Formati i fletës:		
A1		