





Fasada Perendimore - Shkolla

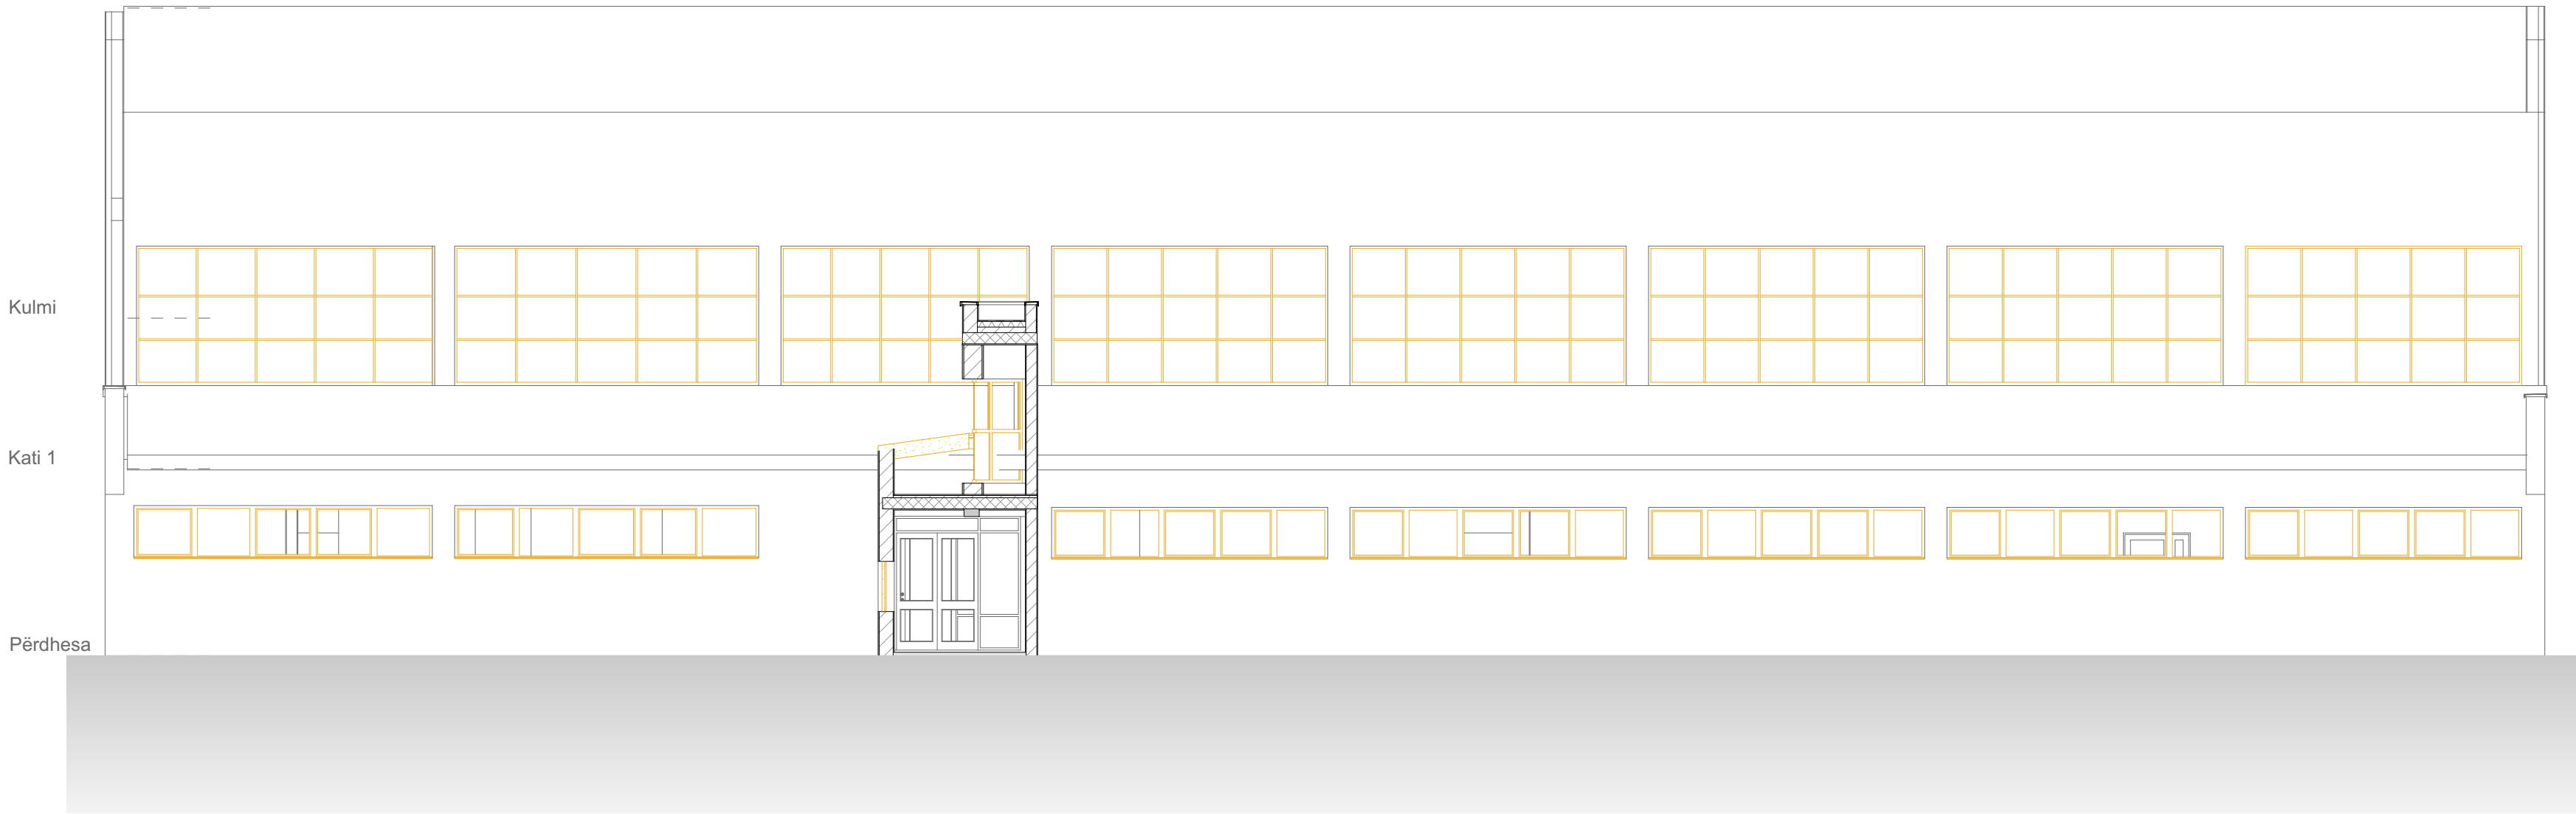

Fasada Perendimore - Salla e Sporteve

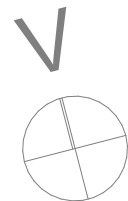

Emri i projektit:

Consulting Company for Development of
detailed energy audit reports, Detailed Designs,
Technical Specification

Financuar nga:



Projektuar nga:



Projekti Kryesor

Arkitektura



Emri i projektit:

SHFMU "Shkëndija"

Titulli i vizamit

Fasadat Perendimore (Demolim)

Për pjesa	Nr. i vizamit	Vula
1:100	A.10	
Vizatuar nga:	Kontrolluar nga :	
B.B	Xh.G.	
Vendi:	Data :	Nënshkrimi
Suharekë	Shkurt 2024	

Forma i fletës :

A2