



R-01 Detali i Kulmit

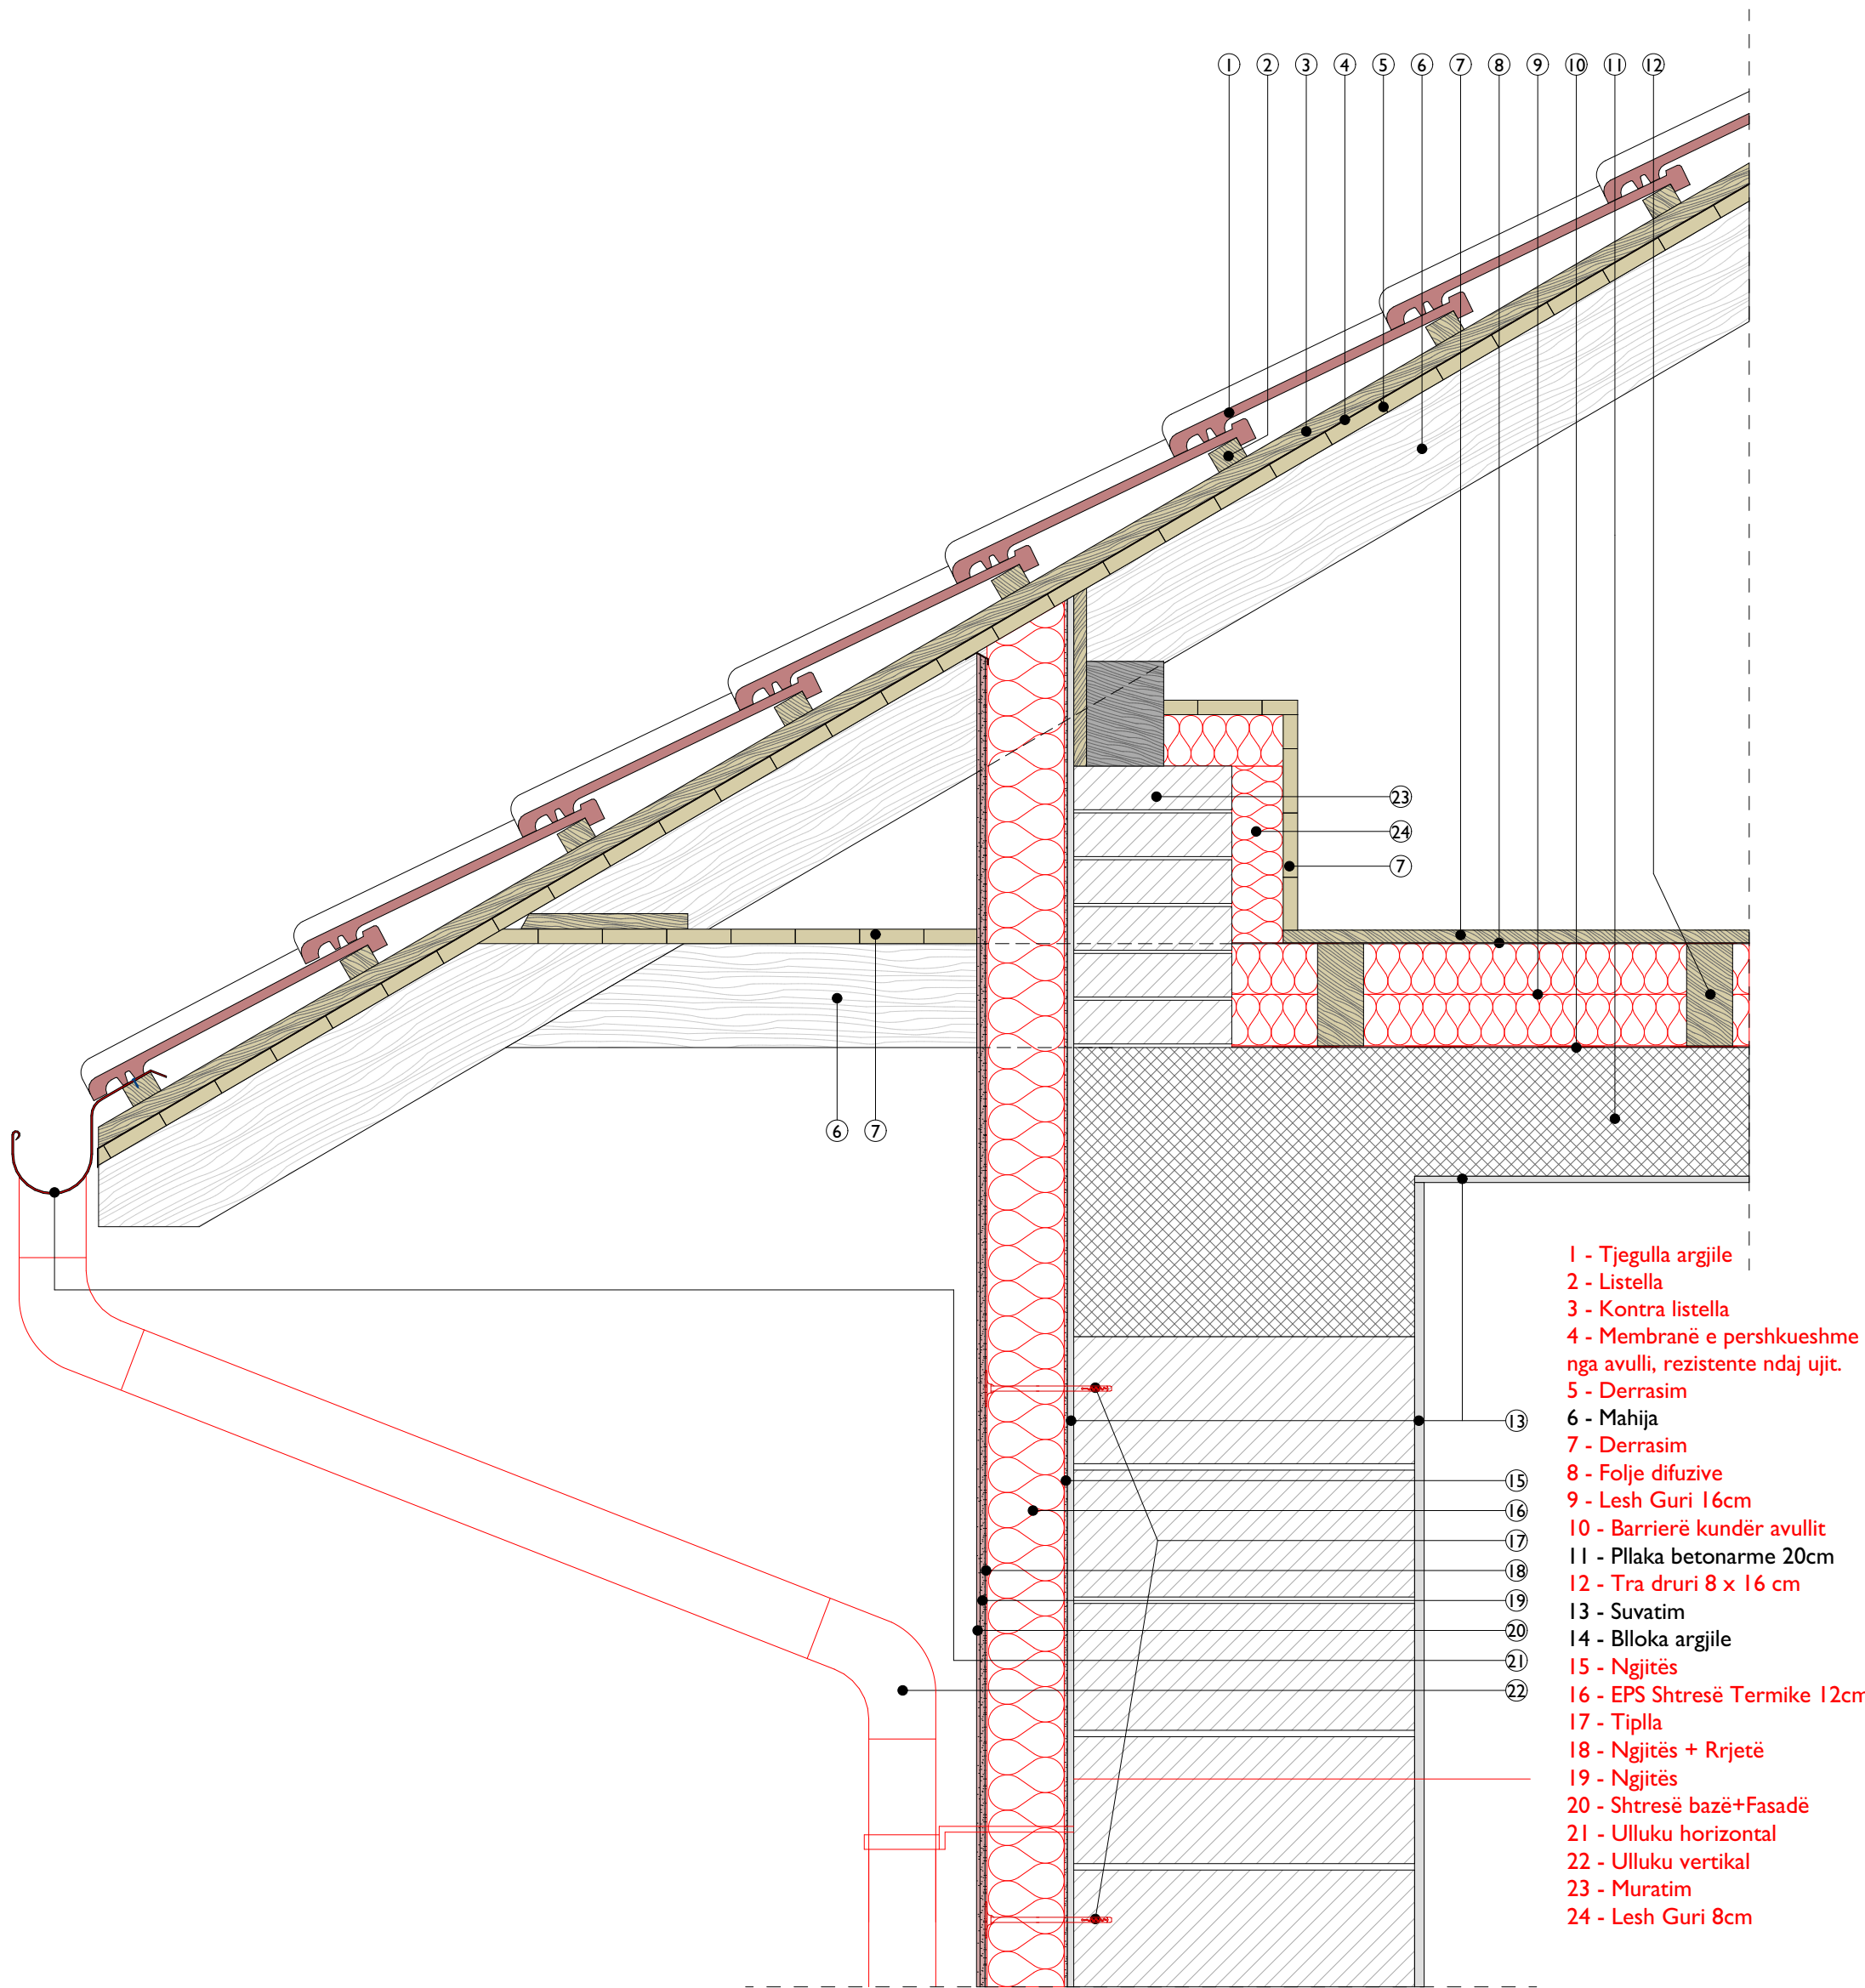

- 1 - Tjegulla argjile
2 - Listella
3 - Kontra listella
4 - Membranë e pershkueshme nga avulli, rezistente ndaj ujit.
5 - Derrasim
6 - Mahija
7 - Derrasim
8 - Folje difuzive
9 - Lesh Guri 16cm
10 - Barrierë kundër avullit
11 - Pllaka betonarme 20cm
12 - Tra druri 8 x 16 cm
13 - Suvatim
14 - Blloka argjile
15 - Ngjitës
16 - EPS Shtresë Termike 12cm
17 - Tiplla
18 - Ngjitës + Rrjetë
19 - Ngjitës
20 - Shtresë bazë+Fasadë
21 - Ulluku horizontal
22 - Ulluku vertikal
23 - Muratim
24 - Lesh Guri 8cm

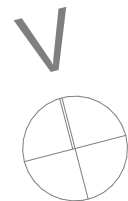

Emri i projektit:

Consulting Company for Development of
detailed energy audit reports, Detailed Designs,
Technical Specification

Financuar nga:



Projektuar nga:



Projekti Kryesor

Arkitektura



Emri i projektit:

SHFMU "Shkëndija"

Titulli i vizimit

Detali i Kulmit

Përpjesa	Nr.i vizimit	Vula
1:10	A.18	
Vizatuar nga:	Kontrolluar nga :	
B.B	Xh.G.	
Vendi:	Data :	Nënshkrimi
Suharekë	Shkurt 2024	

Forma i fletës :