


Fasada Jug-Perendimore

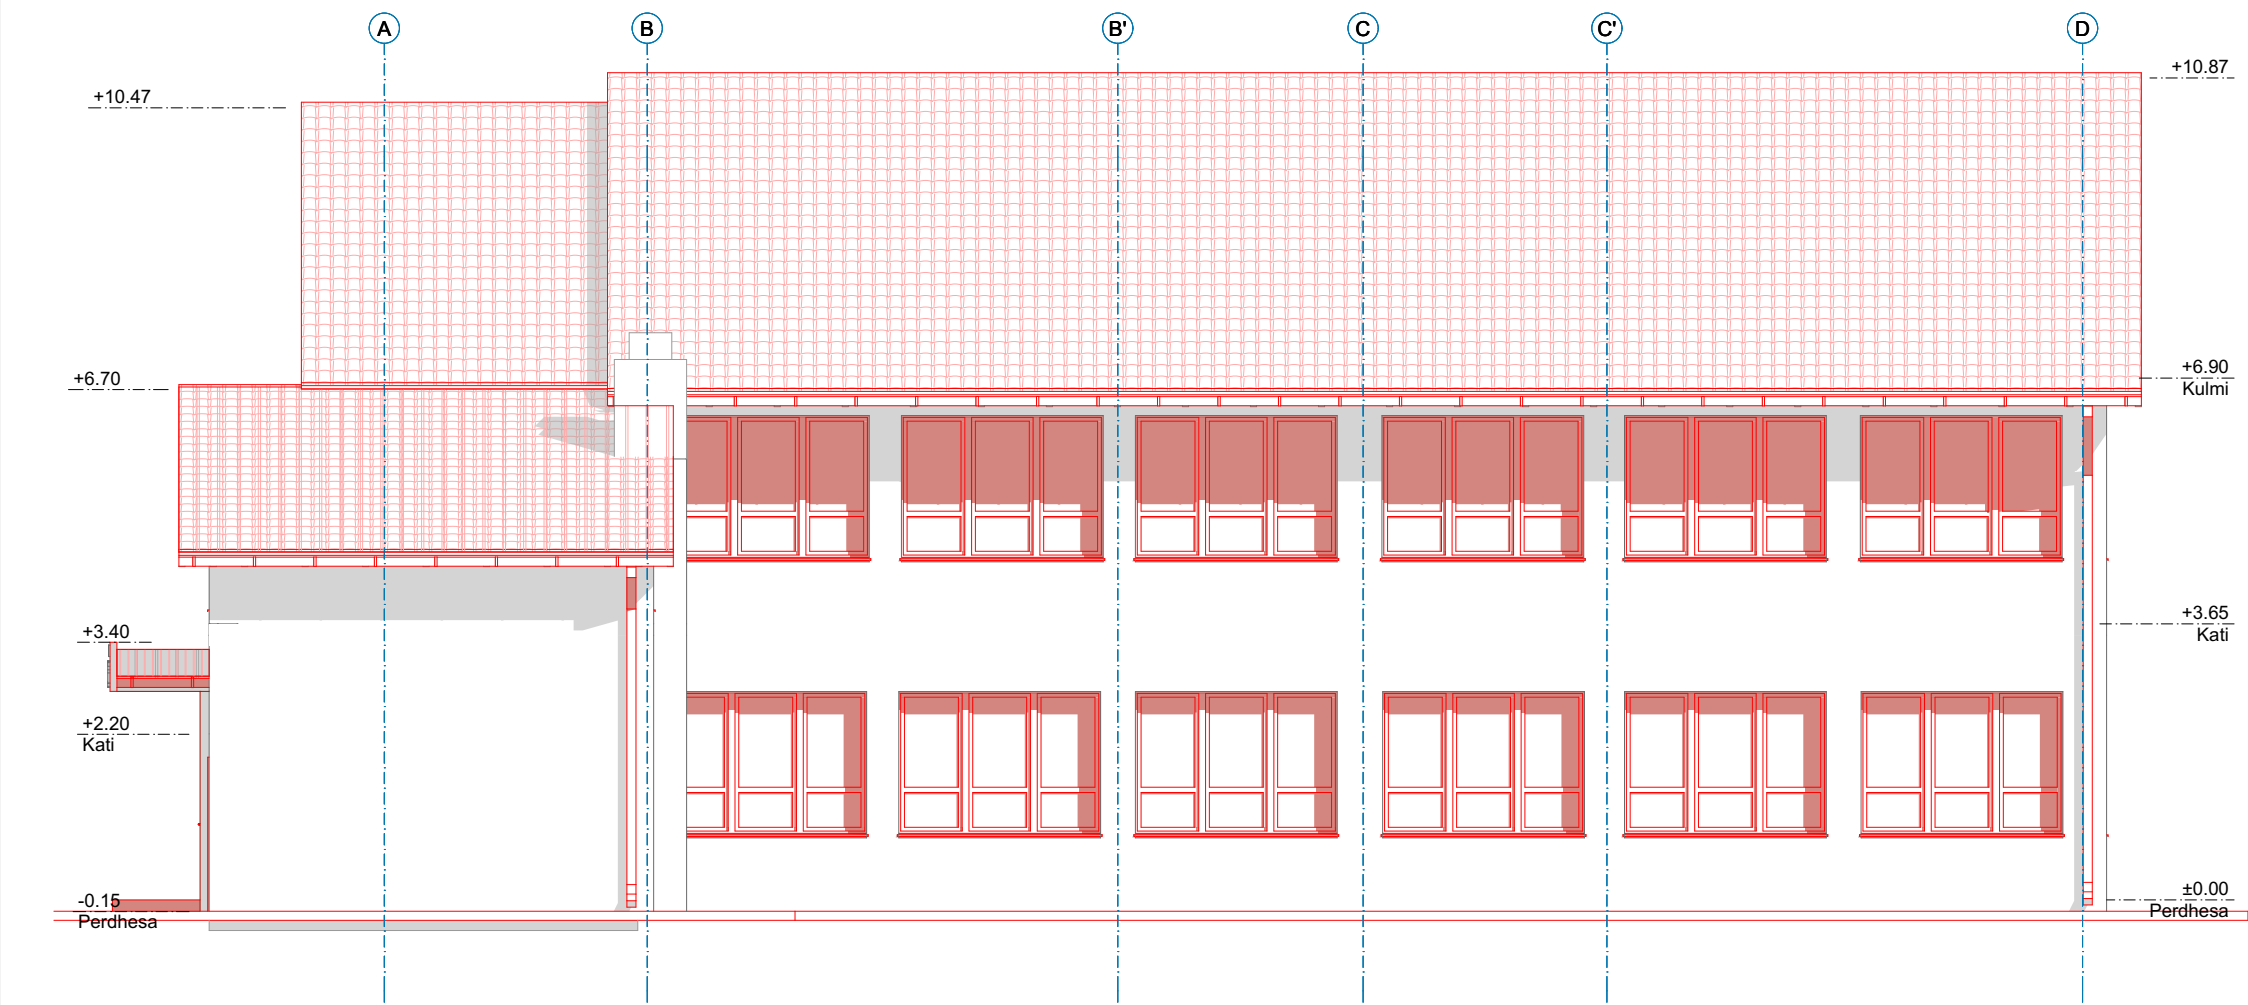


Fasada Veri-Perendimore

Project name:/Emri i Projektit:

Consulting Company for Development of detailed
energy audit reports, Detailed Designs,
Technical Specification

Financuar nga:

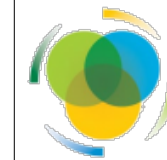

FKEE
FONDI I KOSOVËS PËR EFIÇIENCË TË ENERGJISË
KOSOVSKI FOND ZA ENERGETSKU EFIKASNOST
KOSOVO ENERGY EFFICIENCY FUND

Projektuar nga:



Projekti Kryesor

Arkitektura



Emri i objektit:

SHFMU "Flamuri i Arberit"

Titulli i vizatimit

Fasada J-P & V-P -Propozimi

Përpjesa	Nr.i vizatimit	Vula
1:100	A.17	
Vizatuar nga: KK	Kontrolluar nga :	
Vendi: Suhareke	Data : Shkurt 2024	Nënshkrimi

Formati i fletës:

A3