



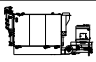



 




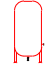





 



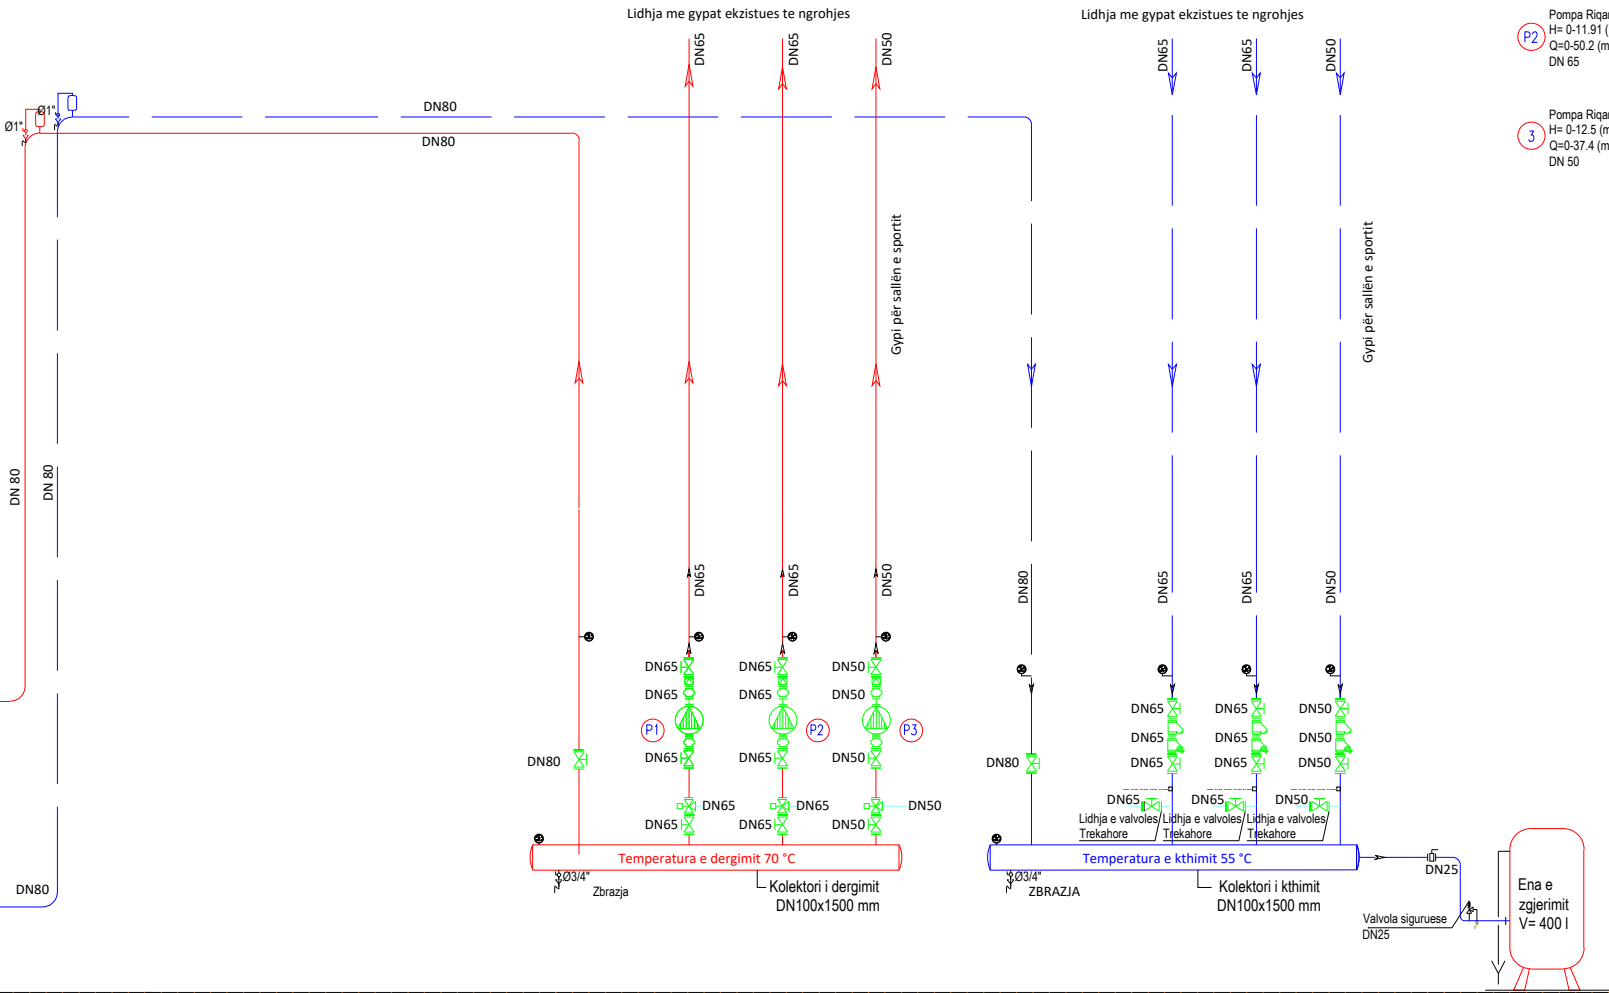
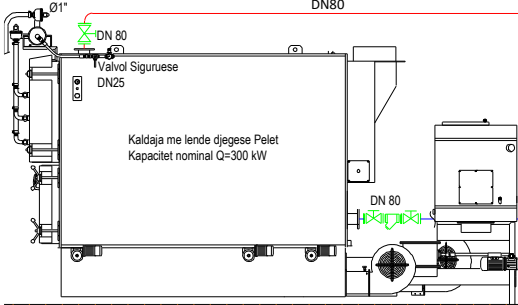


LEGJENDA:

Pjesa Grafike	Emertimi	Sasia	Dim.
	Kaldaja me lende djegese me pellet komplet me brener transportues rezervuar ditore dhe automatike	1 copë	Q=300 kW
	Ena Ekpanduese	1 copë	V= 400 L
	Kolektori i dërgimit	1 copë	DN 100 L=1.5 m
	Kolektori i kthimit	1 copë	DN 100 L=1.5 m
	Ventili siguries	2 copë	DN 25
	Pompa riqarkulluese	2 copë	DN 65
	Pompa riqarkulluese	1 copë	DN 50
	Valvula me flanaxhe	5 copë	DN 80
	Valvula me flanaxhe	12 copë	DN 65
	Valvula me flanaxhe	6 copë	DN 50
	Mbledhësi i papasterlive me flanaxhe	1 copë	DN 80
	Mbledhësi i papasterlive me flanaxhe	2 copë	DN 65
	Mbledhësi i papasterlive me flanaxhe	1 copë	DN 50
	Xhunta antivibruese me flanaxhe dhe kundër flanaxhe	4 copë	DN 65
	Xhunta antivibruese me flanaxhe dhe kundër flanaxhe	1 copë	DN 50
	Valvola jopkthyesë me flanaxhe	2 copë	DN 65
	Valvola jopkthyesë me flanaxhe	1 copë	DN 50
	Valvola trekahore	2 copë	DN 65
	Valvola trekahore	1 copë	DN 50
	Valvola balancuese	2 copë	DN 65
	Valvola balancuese	1 copë	DN 50
	Valvola sferike me filete	1 copë	DN 25
	Termomanometer	10 copë	0-10 bar
	Valvola per mbushje dhe zbraze	2 copë	3/4"
	Valvola automatike për ç'ejrosje	2 copë	3/4"
	Valvola per ajrim komplete me enen e punuar nga gypi i çelikut	2 copë	3/4"

  

- P1

 Pompa Riqarkulluese
H= 0-11.91 (m)
Q=0-50.2 (m³/h)
DN 65
- P2

Pompa Riqarkulluese
H= 0-11.91 (m)
Q=0-50.2 (m³/h)
DN 65
- 3

Pompa Riqarkulluese
H= 0-12.5 (m)
Q=0-37.4 (m³/h)
DN 50

Emri i Projektit:

Consulting Company for Development of
detailed energy audit reports,
Detailed Designs, Technical Specification

Financuar nga:

**FKEE**
FONDI I KOSOVËS PËR EFICIENCË TË ENERGJISË
KOSOVSKI FOND ZA ENERGETSKU EFIKASNOST
KOSOVO ENERGY EFFICIENCY FUND.

Projektuar nga:

**ALB-ARCHITECT**
DESIGN
CONSTRUCTION
PROJECT MANAGEMENT
TECHNICAL CONSULTING
PROJEKTIM
NDËRTIM
MENAXHIM TË PROJEKTIT
KONSULTIME TEKNIKE
Rruga "Ism Katran" Nr.11, Prishtinë; t:0454630396/249-973; alb.architect@gmail.com; www.albarchitect.com

Projekti Kryesor

Instalimet e Makinerisë



Emri i Projektit:

SHFMU Shkëndija

Titulli i vizamit

Skema Teknologjike

Për pjesa	Nr. i vizamit	Vula
	M.03	
Vizatuar nga:	Kontrolluar nga :	
D.A, A.L	B.D	
Vendi:	Data :	Nënshkrimi
Suharekë	Mars 2024	

Forma i fletës :

A3