


R-01 Detali i Kulmit

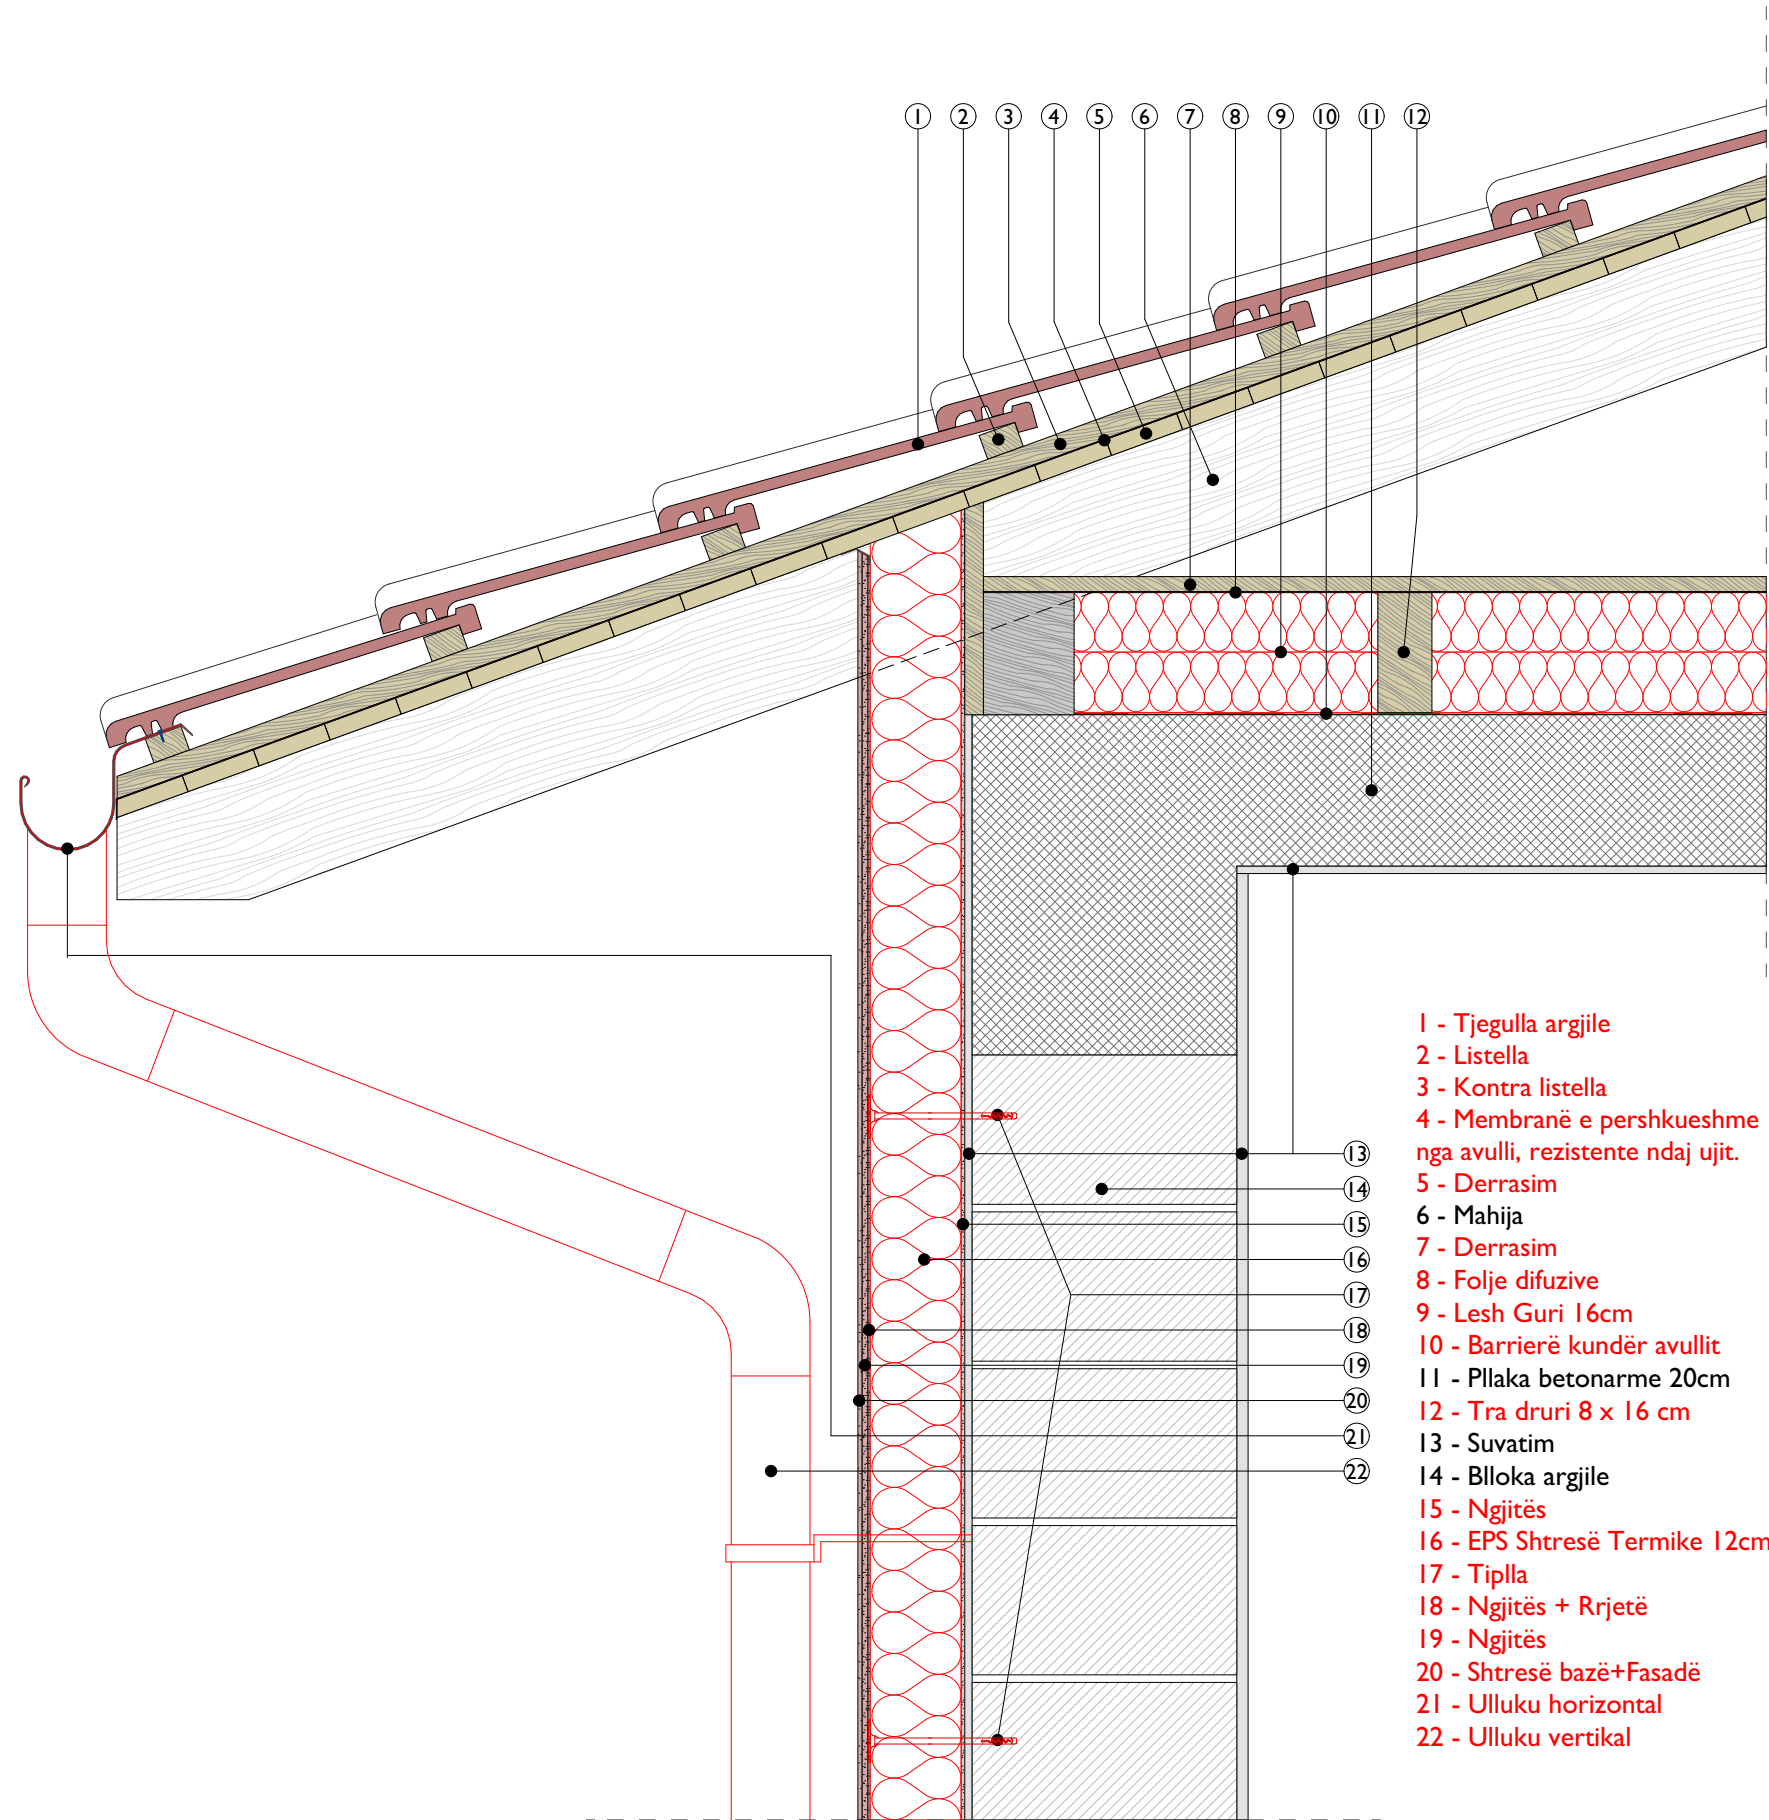

- 1 - Tjegulla argjile
- 2 - Listella
- 3 - Kontra listella
- 4 - Membranë e pershkueshme nga avulli, rezistente ndaj ujit.
- 5 - Derrasim
- 6 - Mahija
- 7 - Derrasim
- 8 - Folje difuzive
- 9 - Lesh Guri 16cm
- 10 - Barrierë kundër avullit
- 11 - Pllaka betonarme 20cm
- 12 - Tra druri 8 x 16 cm
- 13 - Suvatim
- 14 - Blloka argjile
- 15 - Ngjitës
- 16 - EPS Shtresë Termike 12cm
- 17 - Tiplla
- 18 - Ngjitës + Rrjetë
- 19 - Ngjitës
- 20 - Shtresë bazë+Fasadë
- 21 - Ulluku horizontal
- 22 - Ulluku vertikal

Project name:/Emri i Projektit:
Consulting Company for Development of detailed energy audit reports, Detailed Designs, Technical Specification

Financuar nga:



FKEE
FONDI I KOSOVËS PËR EFIÇIENCË TË ENERGJISË
KOSOVSKI FOND ZA ENERGETSKU EFIKASNOST
KOSOVO ENERGY EFFICIENCY FUND

Projektuar nga:

PROJEKTIM
MENAXHIM I PROJEKTIT
KONSULTIME TEKNIKE

ALB-Architect

Rruga Isa Kastrati Nr.9, Prishtinë, Tel: 038 220 973, info@albarchitect.com, www.albarchitect.com



DESIGN
PROJECT MANAGEMENT
TECHNICAL CONSULTING

Projekti Kryesor

Arkitektura



Emri i objektit:
SHFMU "Flamuri i Arberit"

Titulli i vizatimit
Detali i Kulmit R01

Përpjesa	Nr.i vizatimit	Vula
1:10	A.21	
Vizatuar nga:	Kontrolluar nga :	
KK		
Vendi:	Data :	Nënshkrimi
Suhareke	Shkurt 2024	

Formati i fletës:
A3