



Prerja A-A

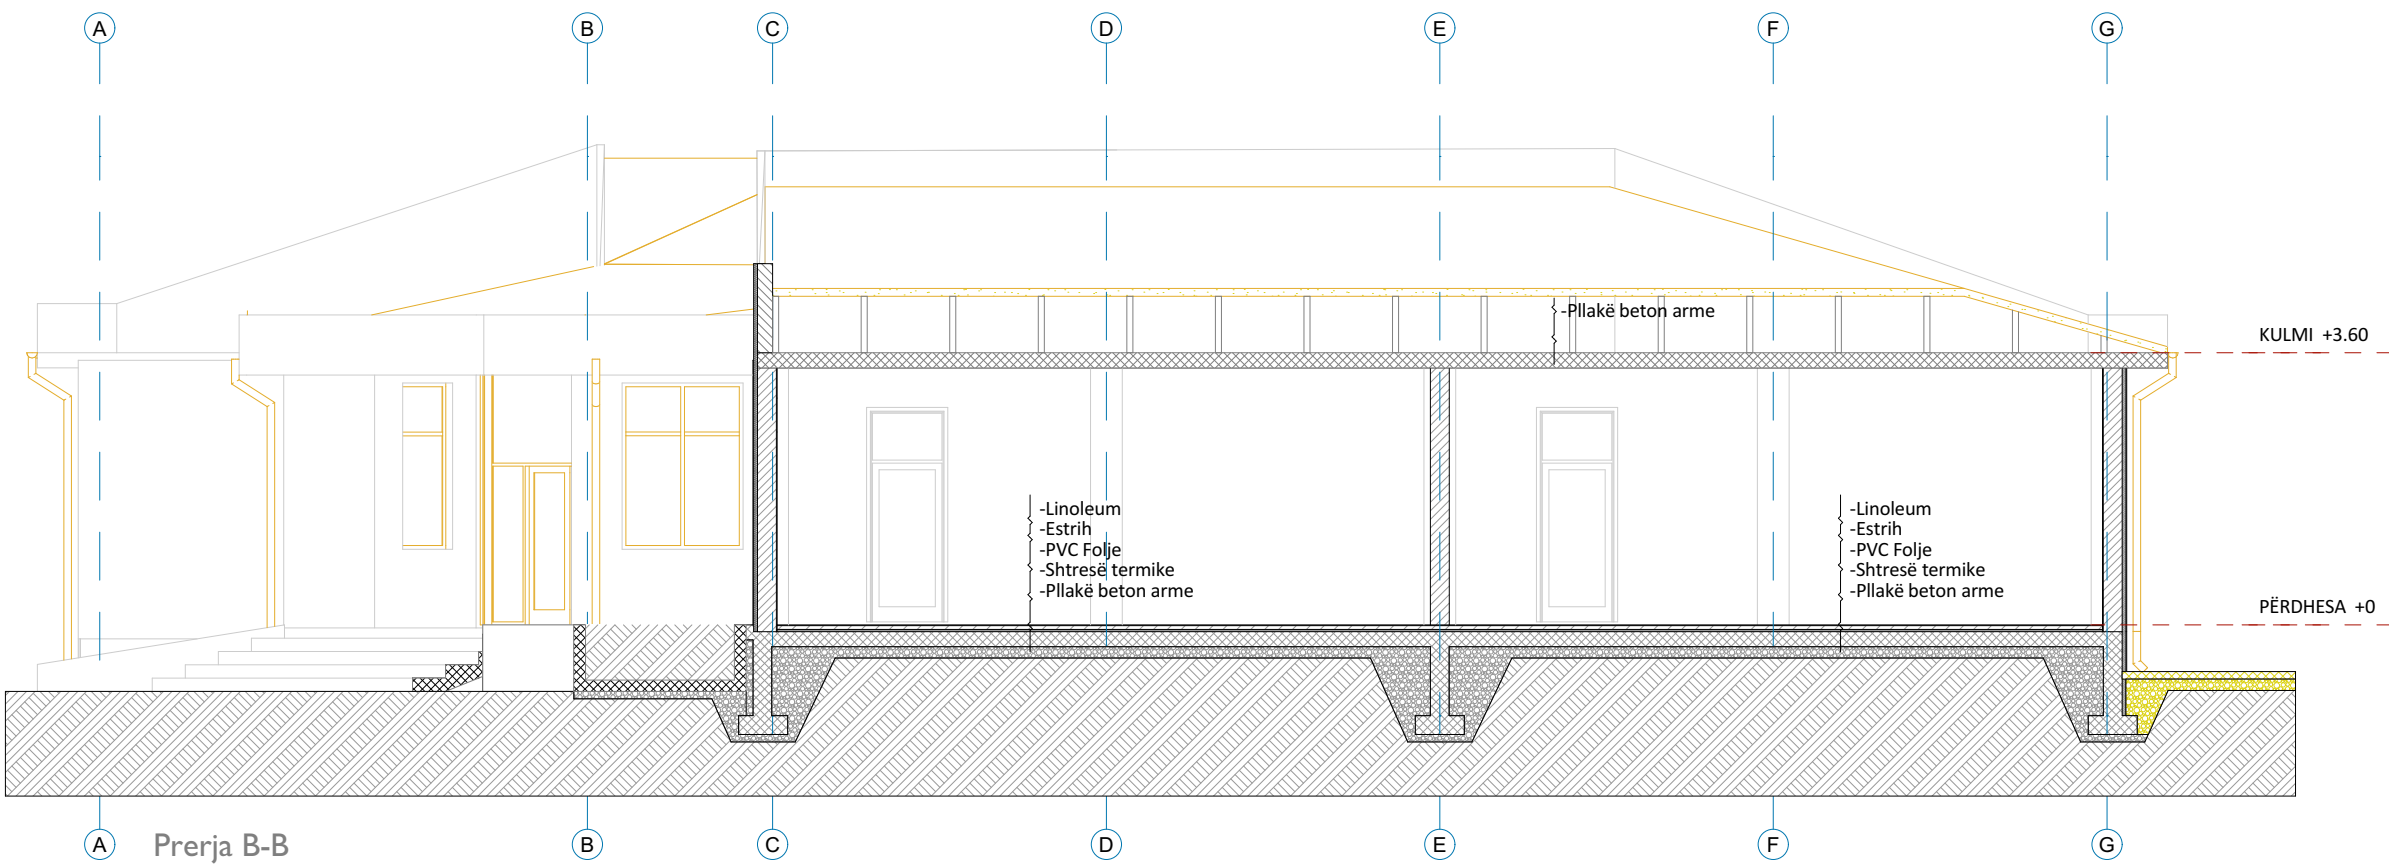

Prerja B-B

Project name: /Emri i Projektit:

Consulting Company for Development of detailed  
energy audit reports, Detailed Designs,  
Technical Specification

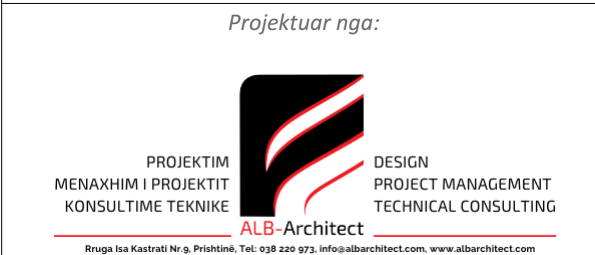

Projekti Kryesor

Arkitektura



Emri i objektit:

SHFMU "Ali Ajeti"

Titulli i vizatimit

Prerja A-A dhe B-B (Demolimi)

Përpjesa	Nr. i vizatimit	Vula
1:100	A 06	
Vizatuar nga:	Kontrolluar nga :	
L.M	Xh.G	
Vendi:	Data :	Nënshkrimi
Podujeve	Shkurt 2024	

Formati i fletës:

A2