


Prerja A-A

Shtresat ekzistuese  
Shtresat e reja

Përshkrimi i Renovimit	
	Izolimi termik i ri
	Dritaret e reja (të shtuara)
	Dyert e reja (të shtuara)
	Renovimi i kulmit

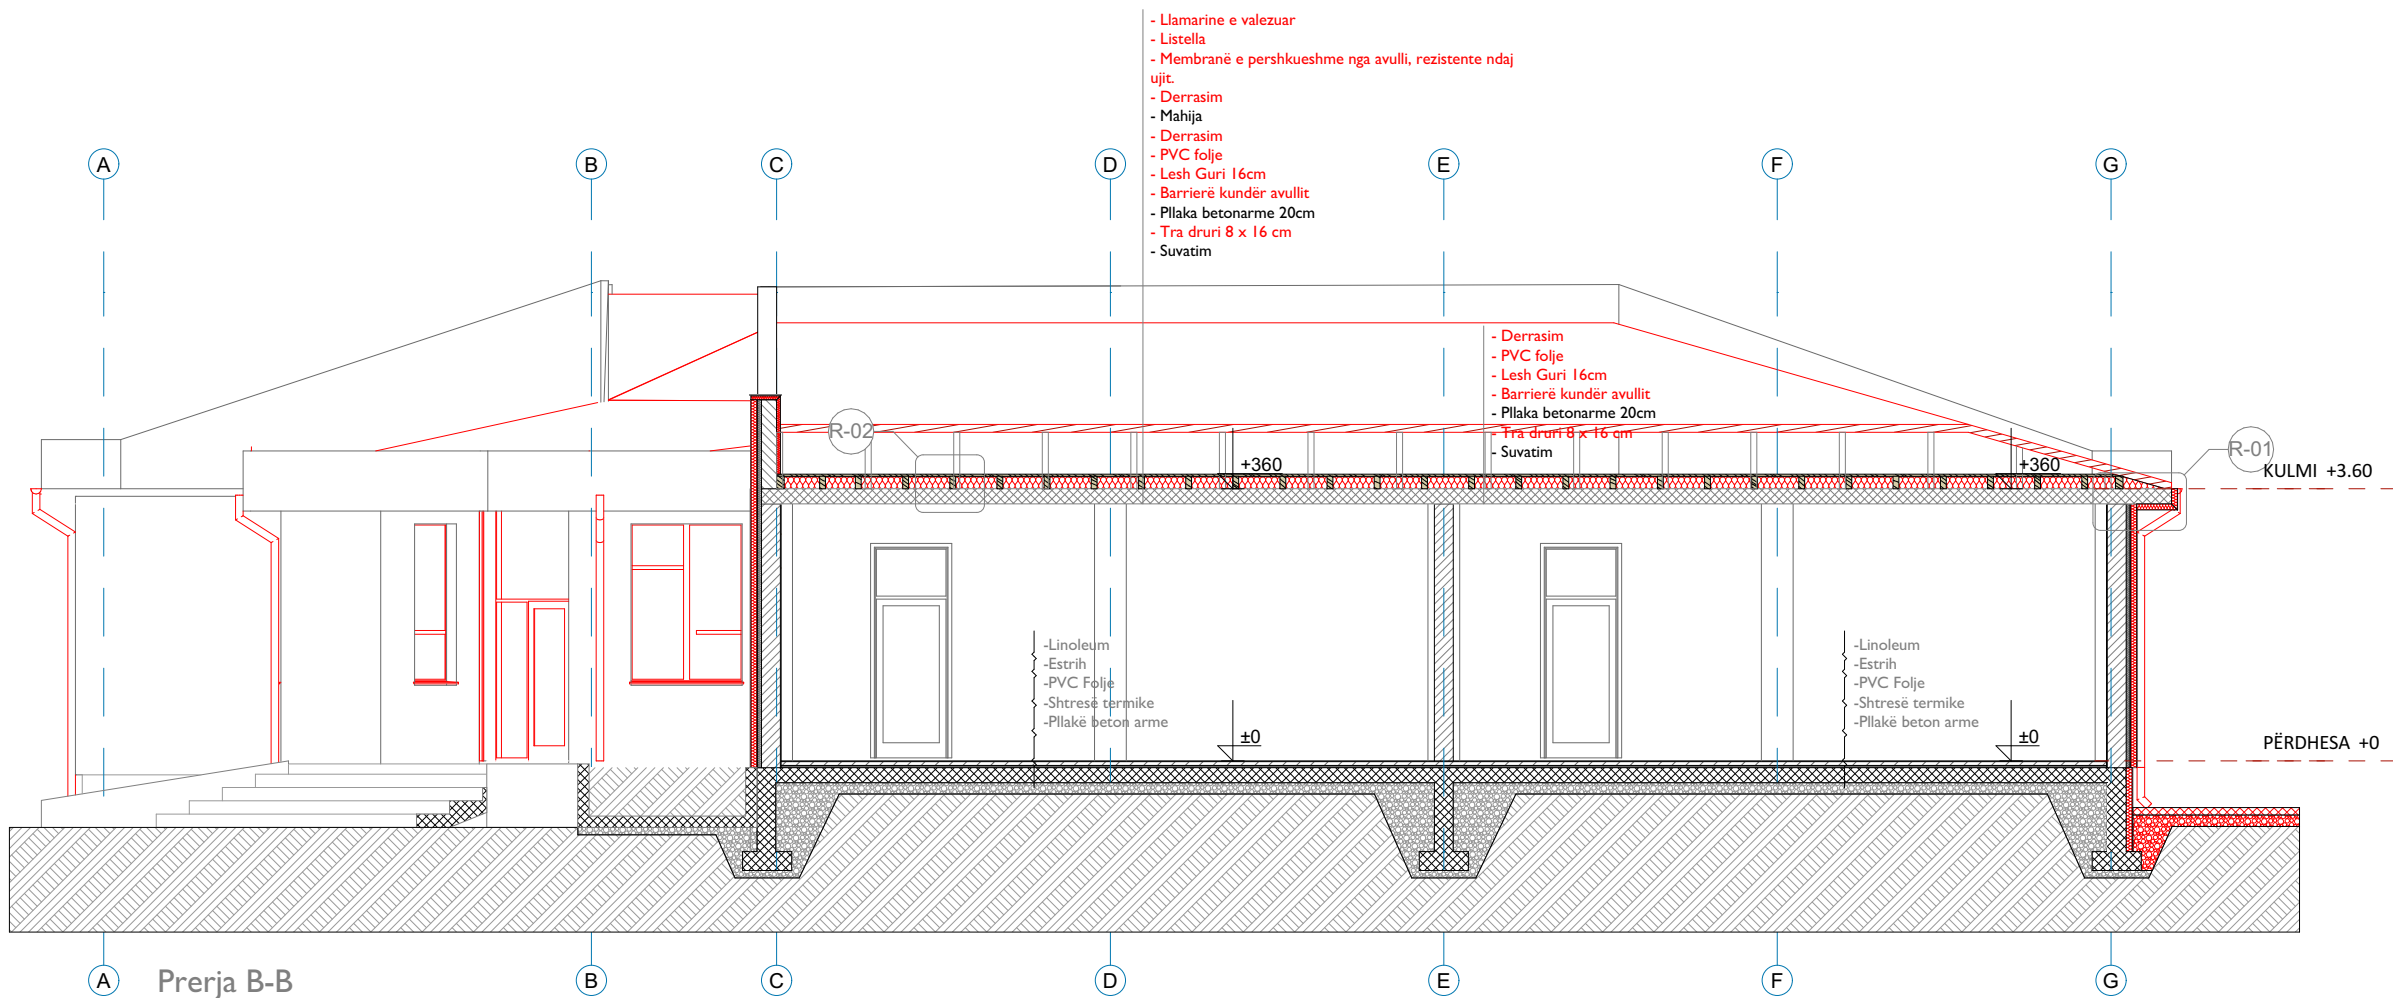

Prerja B-B

Project name:/Emri i Projektit:

Consulting Company for Development of detailed energy audit reports, Detailed Designs, Technical Specification

Financuar nga:



FKEE  
FONDI I KOSOVËS PËR EFIÇIENCË TË ENERGJISË  
KOSOVSKI FOND ZA ENERGETSKU EFIKASNOST  
KOSOVO ENERGY EFFICIENCY FUND

Projektuar nga:



PROJEKTIM  
MENAXHIM I PROJEKTIT  
KONSULTIME TEKNIKE  
DESIGN  
PROJECT MANAGEMENT  
TECHNICAL CONSULTING  
ALB-Architect  
Rruga Isa Kastrati Nr.9, Prishtinë, Tel: +38 620 973, info@albarchitect.com, www.albarchitect.com

Projekti Kryesor

Arkitektura



Emri i objektit:

SHFMU "Ali Ajeti"

Titulli i vizatimit

Prerja A-A dhe B-B (Propozimi)

Përpjesa	Nr.i vizatimit	Vula
1:100	A 07	
Vizatuar nga:	Kontrolluar nga :	
L.M	Xh.G	
Vendi:	Data :	Nënshkrimi
Podujeve	Shkurt 2024	

Formati i fletës:

A2