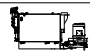
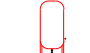
 
 
 

 

 
 

 




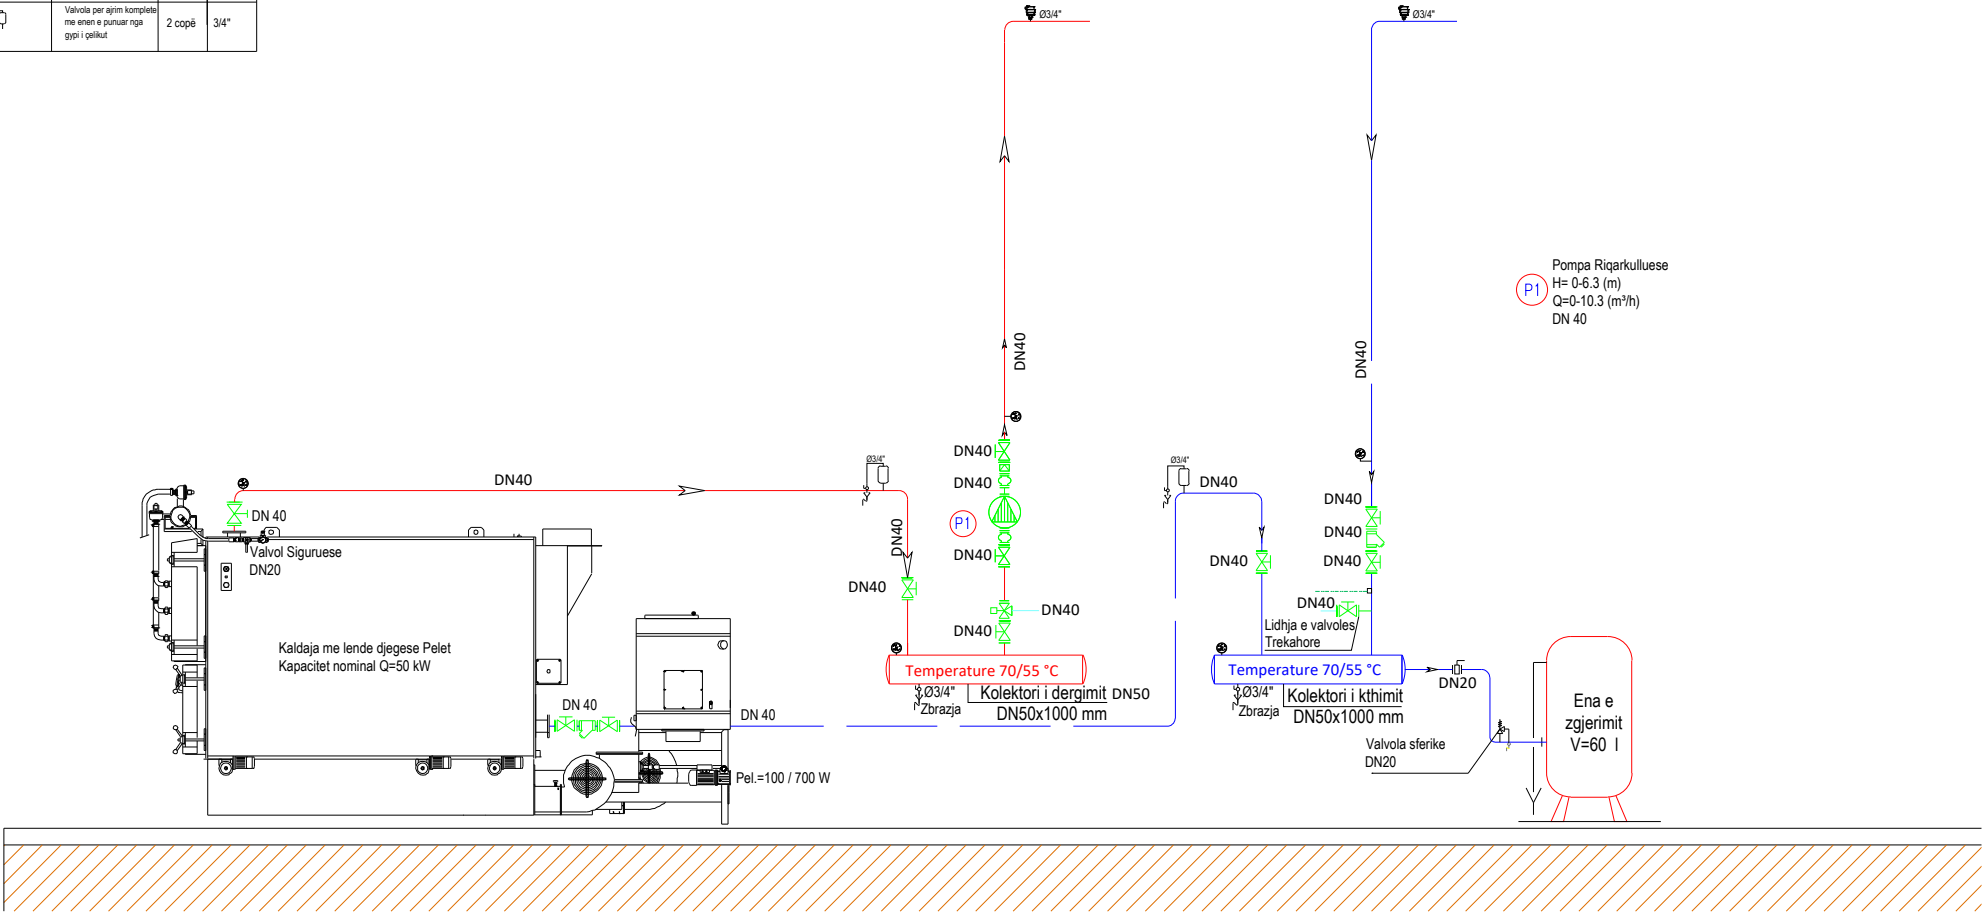


LEGIENDA:

Pjesa Grafike	Emertimi	Sasia	Dim.
	Kaldaja me lende djegese me pellet komplet me broner transportues rezervuar diore dhe automatika	1 copë	Q=50 kW
	Ena Ekspanduese	1 copë	V= 60 L
	Kolektori i dërgimit	1 copë	DN 50 L=1.0 m
	Kolektori i kthimit	1 copë	DN 50 L=1.0 m
	Ventili sigures	2 copë	DN 20
	Pompa riqarkulluese	1 copë	DN 40
	Valvula me flarshë	11 copë	DN 40
	Mbledhësi i papasterive me flarshë	2 copë	DN 40
	Rrumbullime me flarshë dhe kunder flarshë	1 copë	DN 40
	Valvula jodhryese me flarshë	1 copë	DN 40
	Valvula sferike me fletë	1 copë	DN 20
	Valvula trekahore	2 copë	DN 65
	Termomanometer	5 copë	0-10 bar
	Valvula per mbushje dhe zbrazje	2 copë	3/4"
	Valvula automatike për çajrosje	2 copë	3/4"
	Valvula per ajrim komplet me enen e punuar nga gyp i çelikut	2 copë	3/4"



Emri i Projektit:

Consulting Company for Development of detailed energy audit reports, Detailed Designs, Technical Specification

Financuar nga:



Projektuar nga:



Projekti Kryesor

Instalimet e Makinerisë



Emri i objektit:

SHFMU "Hamit Sejdiu"

Titulli i vizatimit

Skema Teknologjike

Përpjesa	Nr.i vizatimit	Vula
	M.02	
Vizatuar nga:	Kontrolluar nga :	
D.A, A.L	B.D	
Vendi:	Data :	Nënshkrimi
Podujeve	Shkurt 2024	

Formati i fletës:

A3