


R-03 Detali i Kulmit

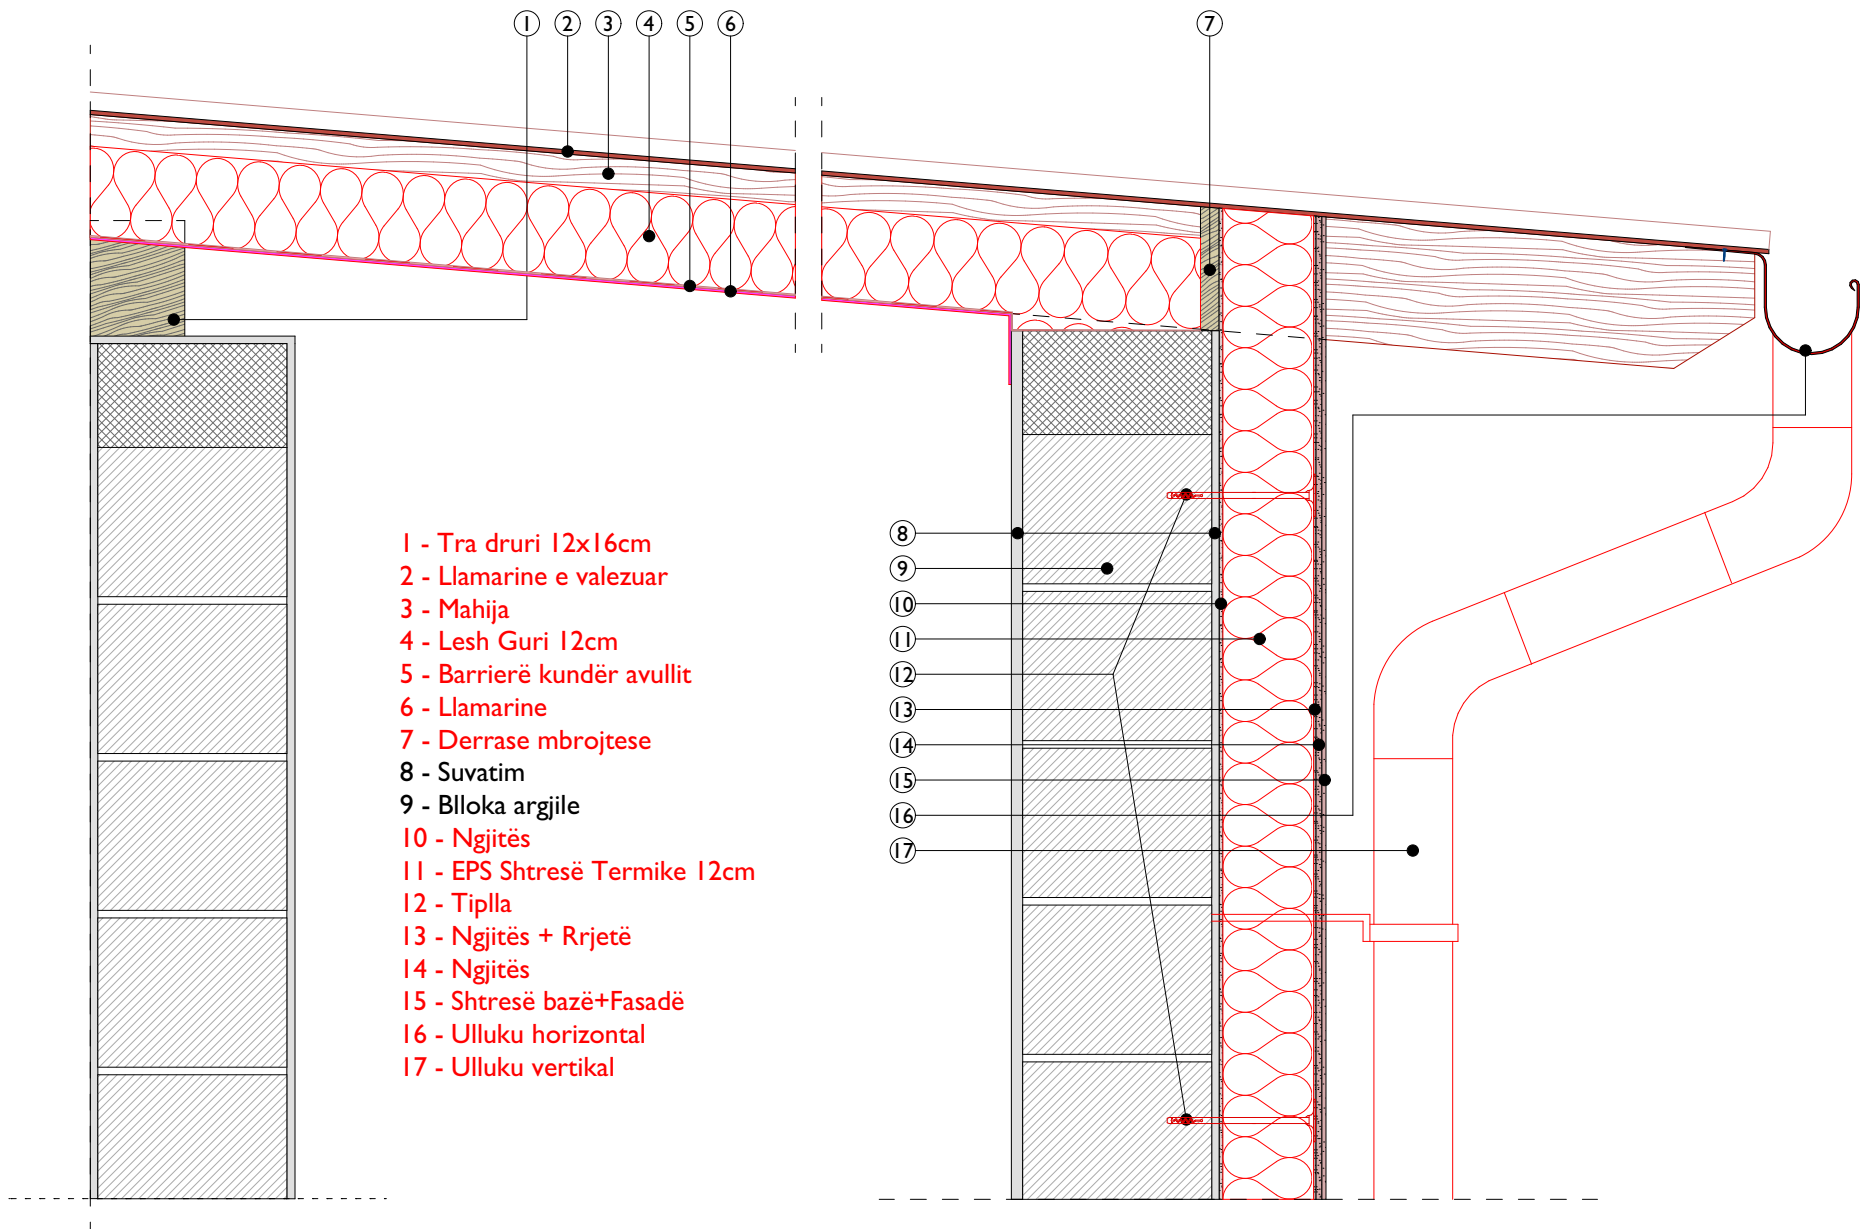

Project name:/Emri i Projektit:

Consulting Company for Development of detailed
energy audit reports, Detailed Designs,
Technical Specification

Financuar nga:



FKEE
FONDI I KOSOVËS PËR EFIÇIENCË TË ENERGJISË
KOSOVSKI FOND ZA ENERGETSKU EFIKASNOST
KOSOVO ENERGY EFFICIENCY FUND

Projektuar nga:



Projekti Kryesor

Arkitektura



Emri i objektit:

SHFMU "Ali Ajeti"

Titulli i vizatimit

Detali i Kulmit

Përpjesa	Nr.i vizatimit	Vula
1:10	A 17	
Vizatuar nga:	Kontrolluar nga :	
L.M	Xh.G	
Vendi:	Data :	Nënshkrimi
Podujeve	Shkurt 2024	

Formati i fletës:

A3