



FASADA JUGORE

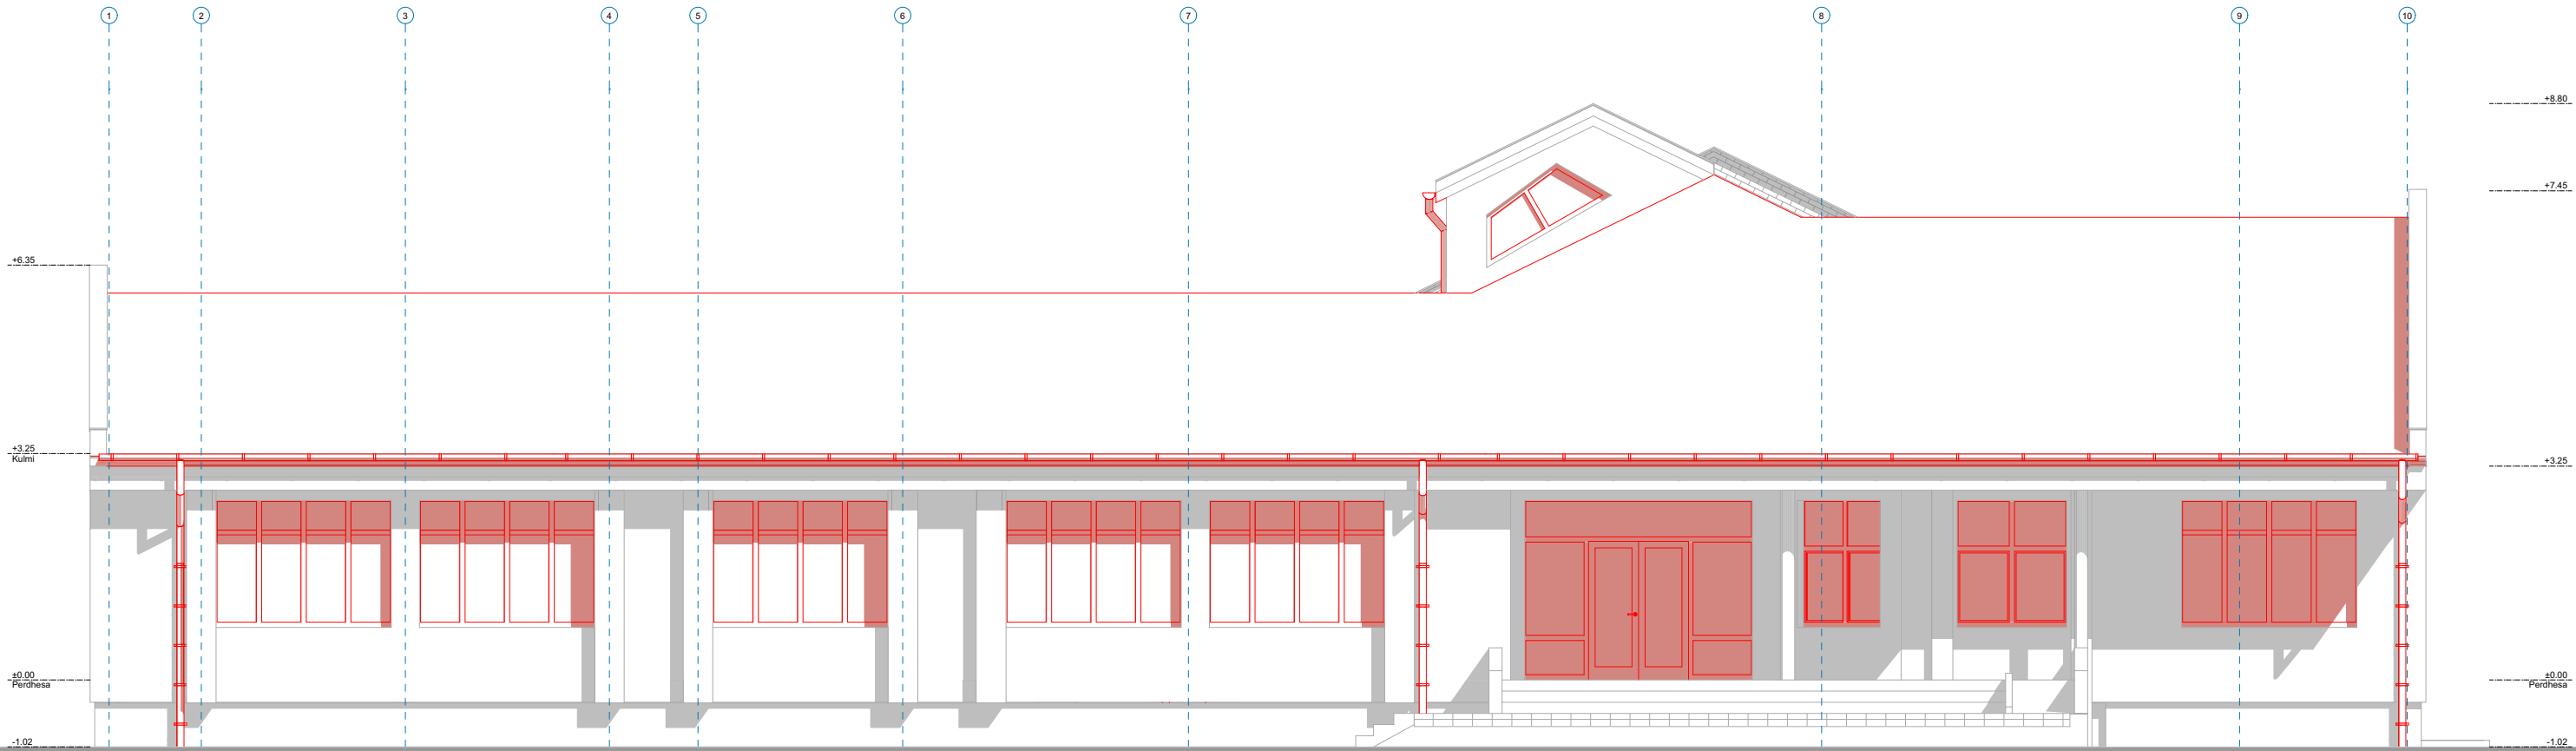

FASADA PERENDIMORE

Emri i Projektit:  
Consulting Company for Development of detailed  
energy audit reports, Detailed Designs,  
Technical Specification

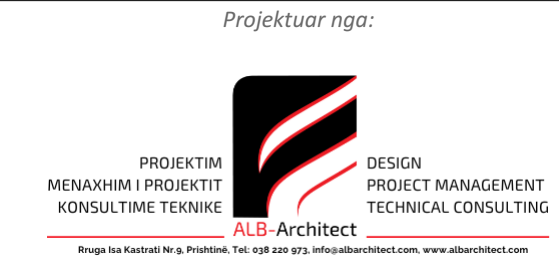

Projekti Kryesoror

Arkitektura



Emri i objektit:  
**SHFMU "Shefki Kuleta"**

Titulli i vizatimit  
**Fasada Jugore&Perendimore  
(Propozim)**

Përpjesa <b>1:100</b>	Nr.i vizatimit <b>A.13</b>	Vula
Vizatuar nga: <b>L.SH.</b>	Kontrolluar nga : <b>Xh.G.</b>	
Vendi: <b>Podujeve</b>	Data : <b>Shkurt 2024</b>	Nënshkrimi

Formati i fletës:  
**A2**