

Fasada Veriore




Fasada Jugore



Fasada Lindore




Fasada Përendimore

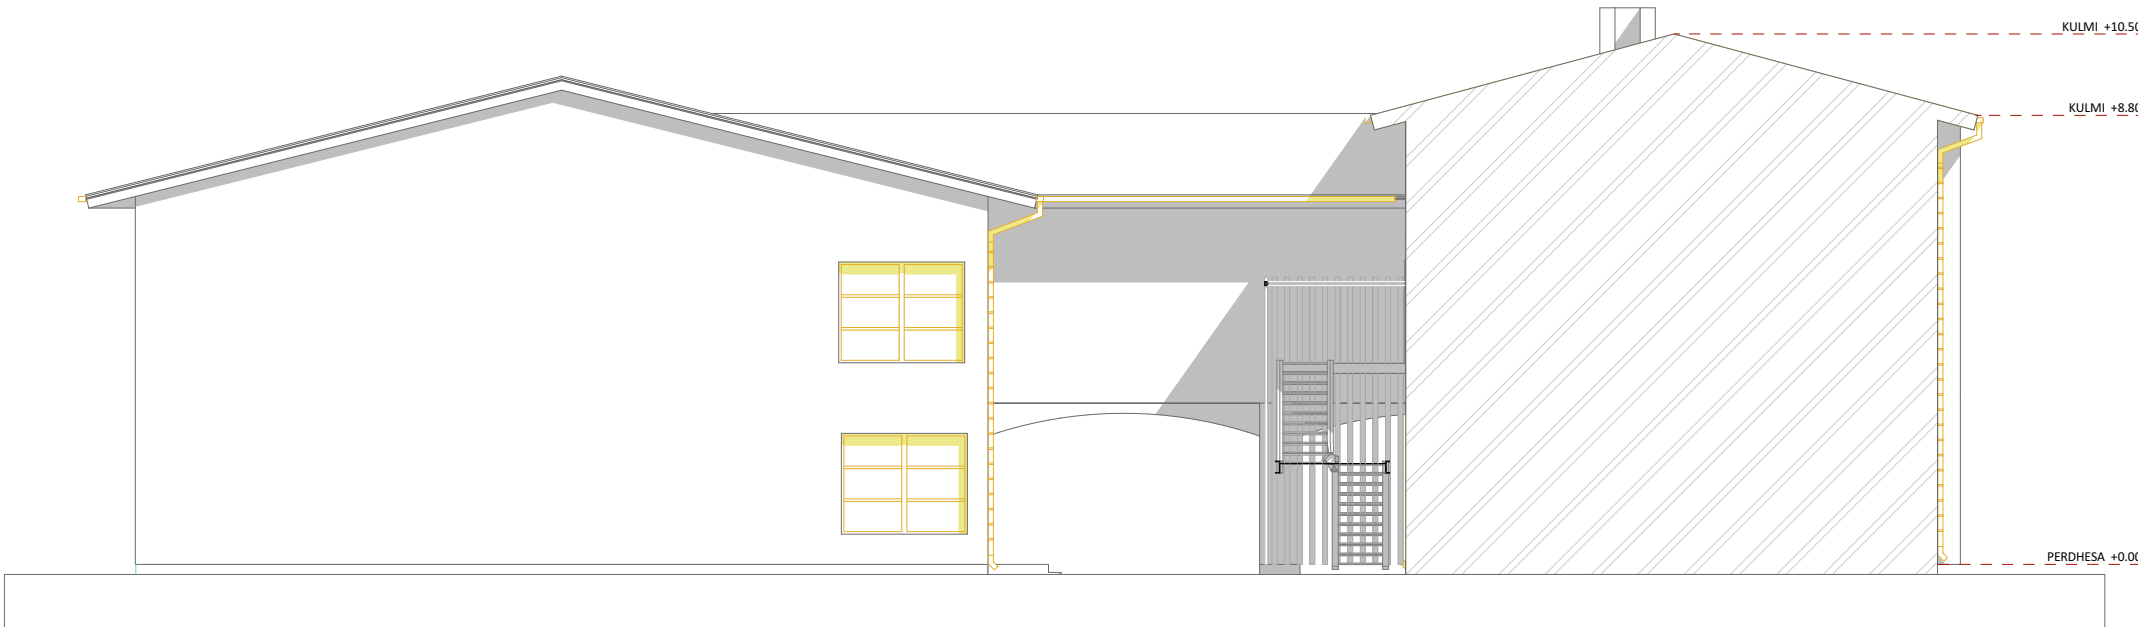

Emri i Projektit:

Consulting Company for Development of detailed energy audit reports, Detailed Designs, Technical Specification


Financuar nga:



**FKEE**  
FONDI I KOSOVËS PËR EFIÇIENCË TË ENERGJISË  
KOSOVSKI FOND ZA ENERGETSKU EFIKASNOST  
KOSOVO ENERGY EFFICIENCY FUND

Projektuar nga:

PROJEKTIM  
MENAXHIM I PROJEKTIT  
KONSULTIME TEKNIKE




DESIGN  
PROJECT MANAGEMENT  
TECHNICAL CONSULTING

Rruga Isa Kastrioti Nr.9, Prishtinë, Tel: +381 220 972, info@albarchitect.com, www.albarchitect.com

Projekti Kryesor

Arkitektura



Emri i objektit:

IAAP "Isa Boletini"

Titulli i vizatimit

Fasadat (Demolimi)

Përpjesa	Nr.i vizatimit	Vula
1:150	A.12	
Vizatuar nga:	Kontrolluar nga :	
A.G.	Xh.G.	
Vendi:	Data :	Nënshkrimi
Podujeve	Shkurt 2024	

Formati i fletës:

720 / 420