


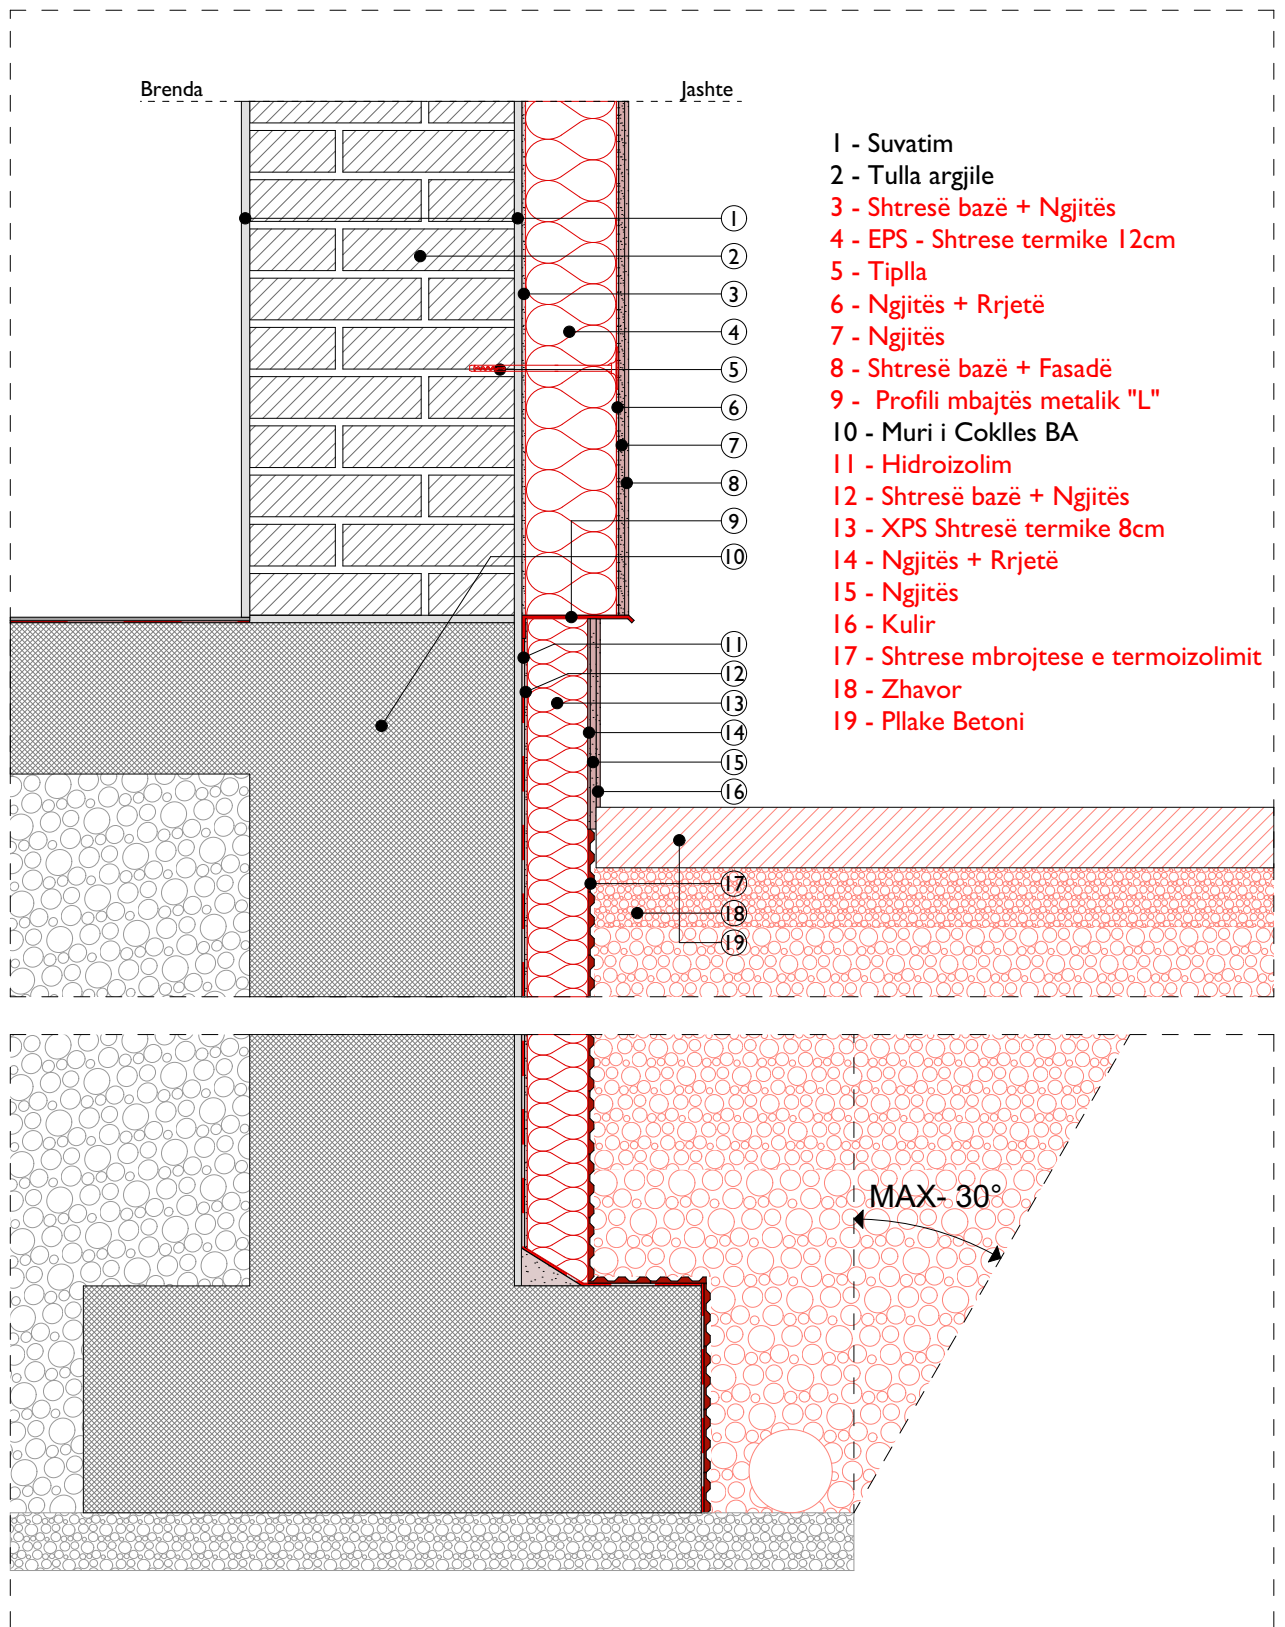

## C-01 Detali i Murit te cokulles



Emri i Projektit:			Përpjesa	Nr. i vizatimit	Vula
Consulting Company for Development of detailed energy audit reports, Detailed Designs, Technical Specification			1:10	A.17	
Financuar nga:	Projekti Kryesor	Arkitektura	Vizatuar nga:	Kontrolluar nga:	
 <b>FKEE</b> FOND I KOSOVËS PËR EFICIENCËN E ENERGJISË KOSOVO ENERGY EFFICIENCY FUND	Emri i objektit:	IAAP "Isa Boletini"	A.G.	Xh.G.	
Projektuar nga:	Titulli i vizatimit	Detali i murit te Coklles C 01	Vendi:	Data :	
 <b>ALB Architect</b> PROJEKTIM MENAXHIM I PROJEKTT KONSULTIME TEKNIKE DESIGN PROJECT MANAGEMENT TECHNICAL CONSULTING Rruga Ismail Kadriut Nr.9, Prishtinë, Tel: 038 450 075, info@albarchitect.com, www.albarchitect.com			Podujeve	Shkurt 2024	
			Formati i fletës:	Nënshkrimi	
			A4		