


LEGJENDA:

Pjesa Grafike	Emertimi	Sasia	Dim.
	Kaldaja me lende djegese me pellet komplet me brener transportues rezervuar ditore dhe automatike	1 copë	Q=300 kW
	Ena Ekspanduese	1 copë	V= 400 L
	Kolektori i dërgimit	1 copë	DN 125 L=1.2 m
	Kolektori i kthimit	1 copë	DN 125 L=1.2 m
	Ventili sigures	2 copë	DN 25
	Pompa riqarkulluese	2 copë	DN 65
	Valvula me flanaxhe	5 copë	DN 80
	Valvula me flanaxhe	12 copë	DN 65
	Mbledhesi i papastertive me flanaxhe	1 copë	DN 80
	Mbledhesi i papastertive me flanaxhe	2 copë	DN 65
	Xhunta antivibruese me flanaxhe dhe kunder flanaxhe	4 copë	DN 65
	Valvola jokthyesse me flanaxhe	2 copë	DN 65
	Valvola sferike me filete	1 copë	DN 25
	Valvola trekahore	2 copë	DN 65
	Valvola balancuese	2 copë	DN 65
	Termomanometer	8 copë	0-10 bar
	Valvola per mbushje dhe zbrazje	2 copë	3/4"
	Valvola automatike për ç'ajrosje	2 copë	3/4"
	Valvola per ajrim komplet me enen e punuar nga gypi i çelikut	2 copë	3/4"

## Gjendja e Projektuar

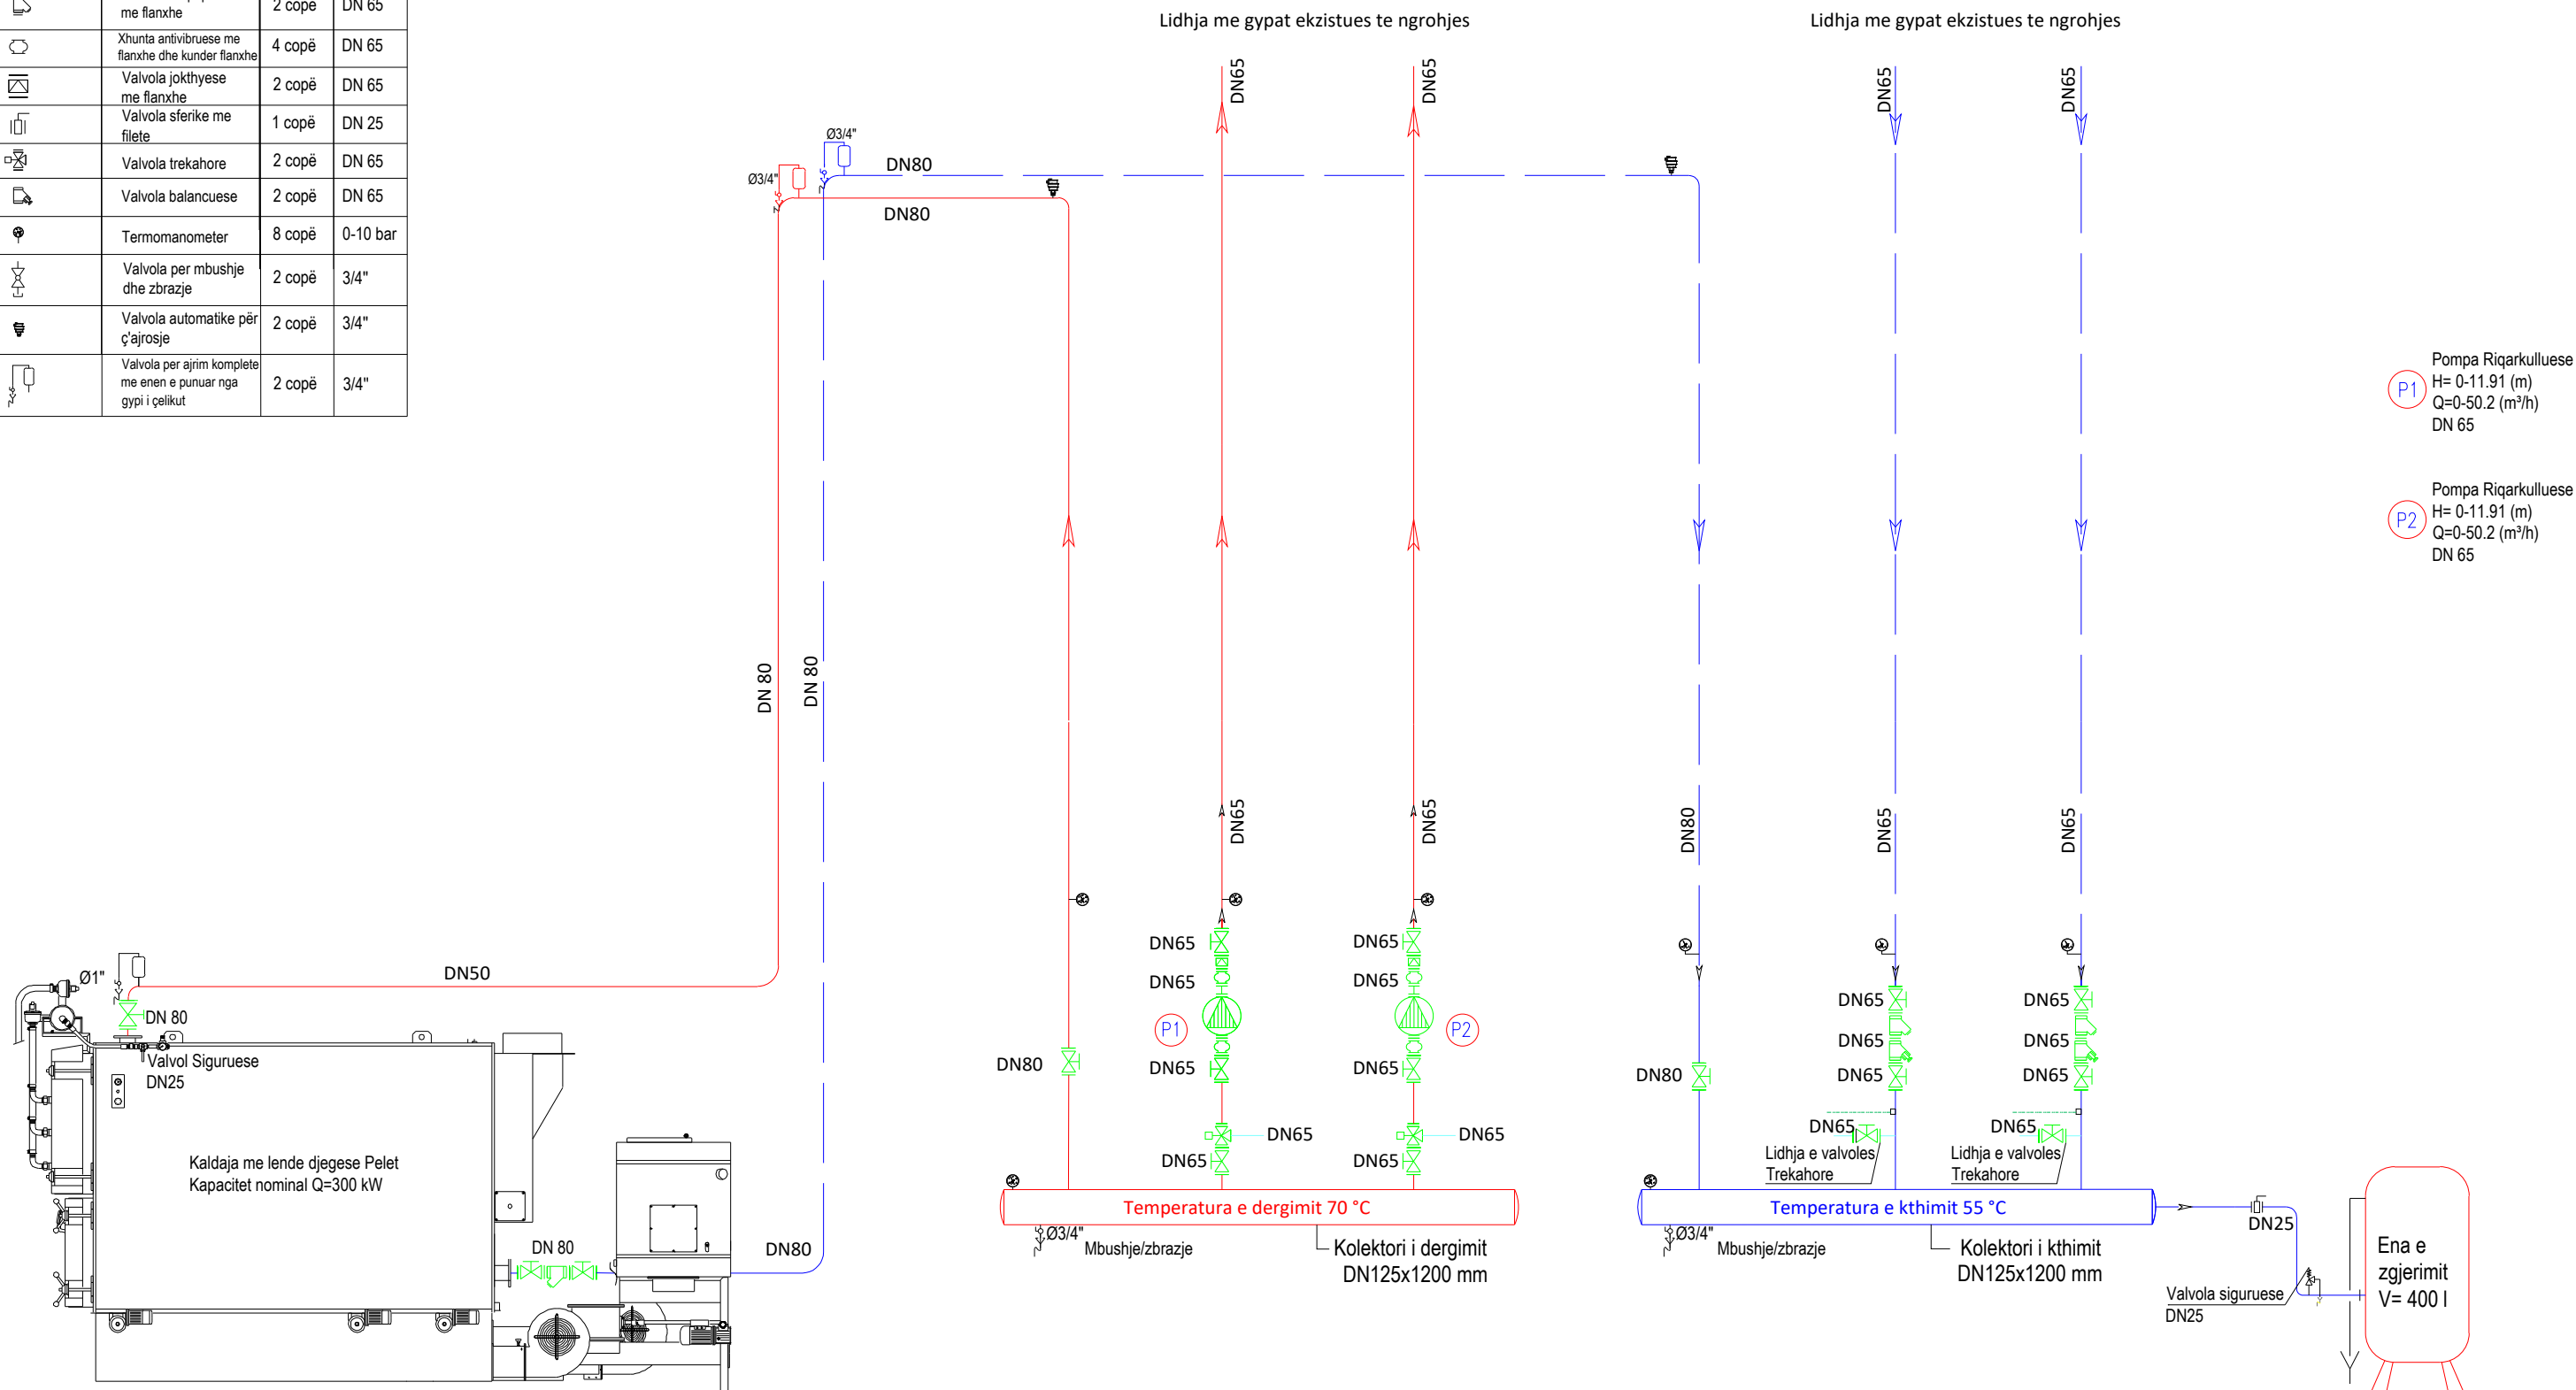

Emri i Projektit:

Consulting Company for Development of detailed energy audit reports, Detailed Designs, Technical Specification

Financuar nga:



Projektuar nga:



Projekti Kryesor

Instalimet e Makinerisë



Emri i objektit:

IAAP "Isa Boletini"

Titulli i vizatimit

Skema Teknologjike

Për pjesa	Nr. i vizatimit	Vula
	M.03	
Vizatuar nga:	Kontrolluar nga :	
D.A, A.L	B.D	
Vendi:	Data :	Nënshkrimi
Podujeve	Shkurt 2024	

Formati i fletës:

A2