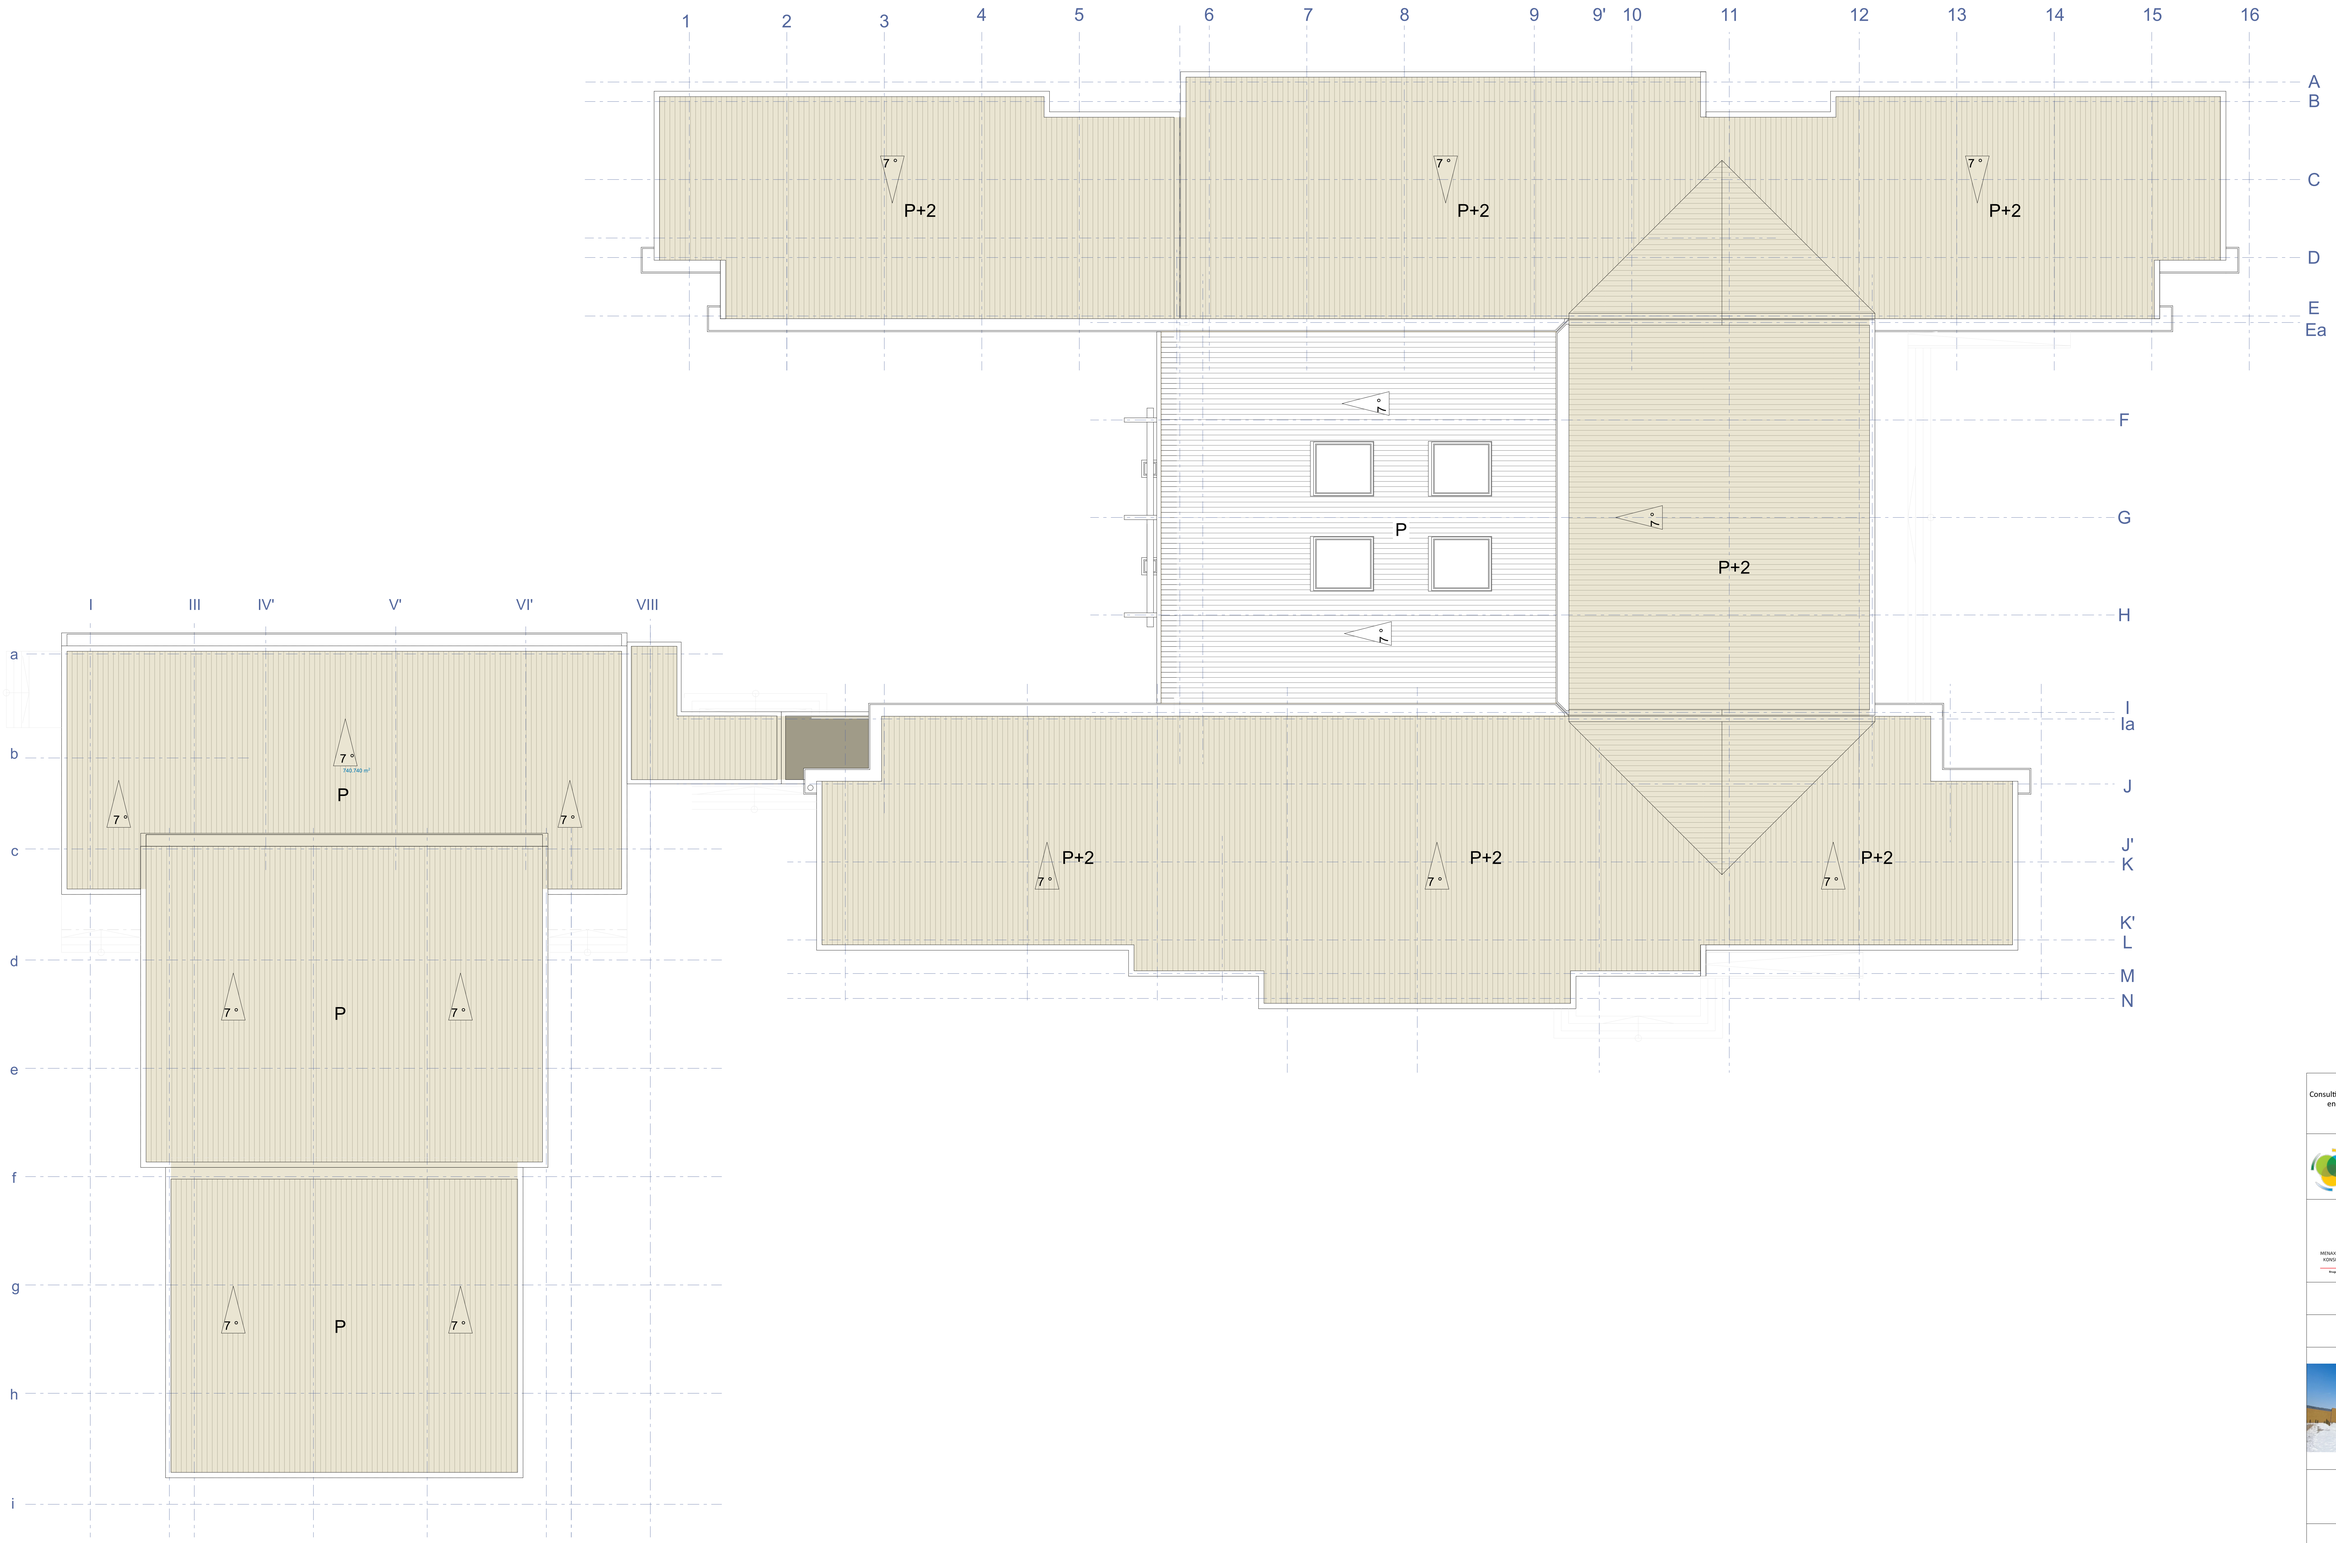

Project name:/Emri i Projektit:

Consulting Company for Development of detailed energy audit reports, Detailed Designs, Technical Specification

Financuar nga:

FKEE

FONDI I KOSOVËS PËR EFIKASIMIN TË ENERGJISË
KOSOVSKI FOND ZA ENERGETSKU EFIKASNOST
KOSOVO ENERGY EFFICIENCY FUND

Projektuar nga:

PROJEKTIM MENAXHIM I PROJEKTIT KONSULTIME TEKNIKE
DESIGN PROJECT MANAGEMENT TECHNICAL CONSULTING
ALB-Architect

Prego kontaktoni te ju Projektimi. Tel: +38 (0) 45 ... info.albarchitect.com, www.albarchitect.com

Projekti Kryesor

Arkitektura

Emri i objektit:

SHMP "Naim Frasheri"

Titulli i vizatimit

Kulmi (Demolimi)

Përgjesa	*Nr.i vizatimit*	*Vula*
1:100	*A.08*	
Vizatuar nga:	*Kontrolluar nga :*	
KK		
Vendi:	*Data :*	*Nënshkrimi*
Shtime	*Shkurt 2024*	

Formati i fletës:

A0