


D-01 - Detali i Kulmit, murit dhe dritares

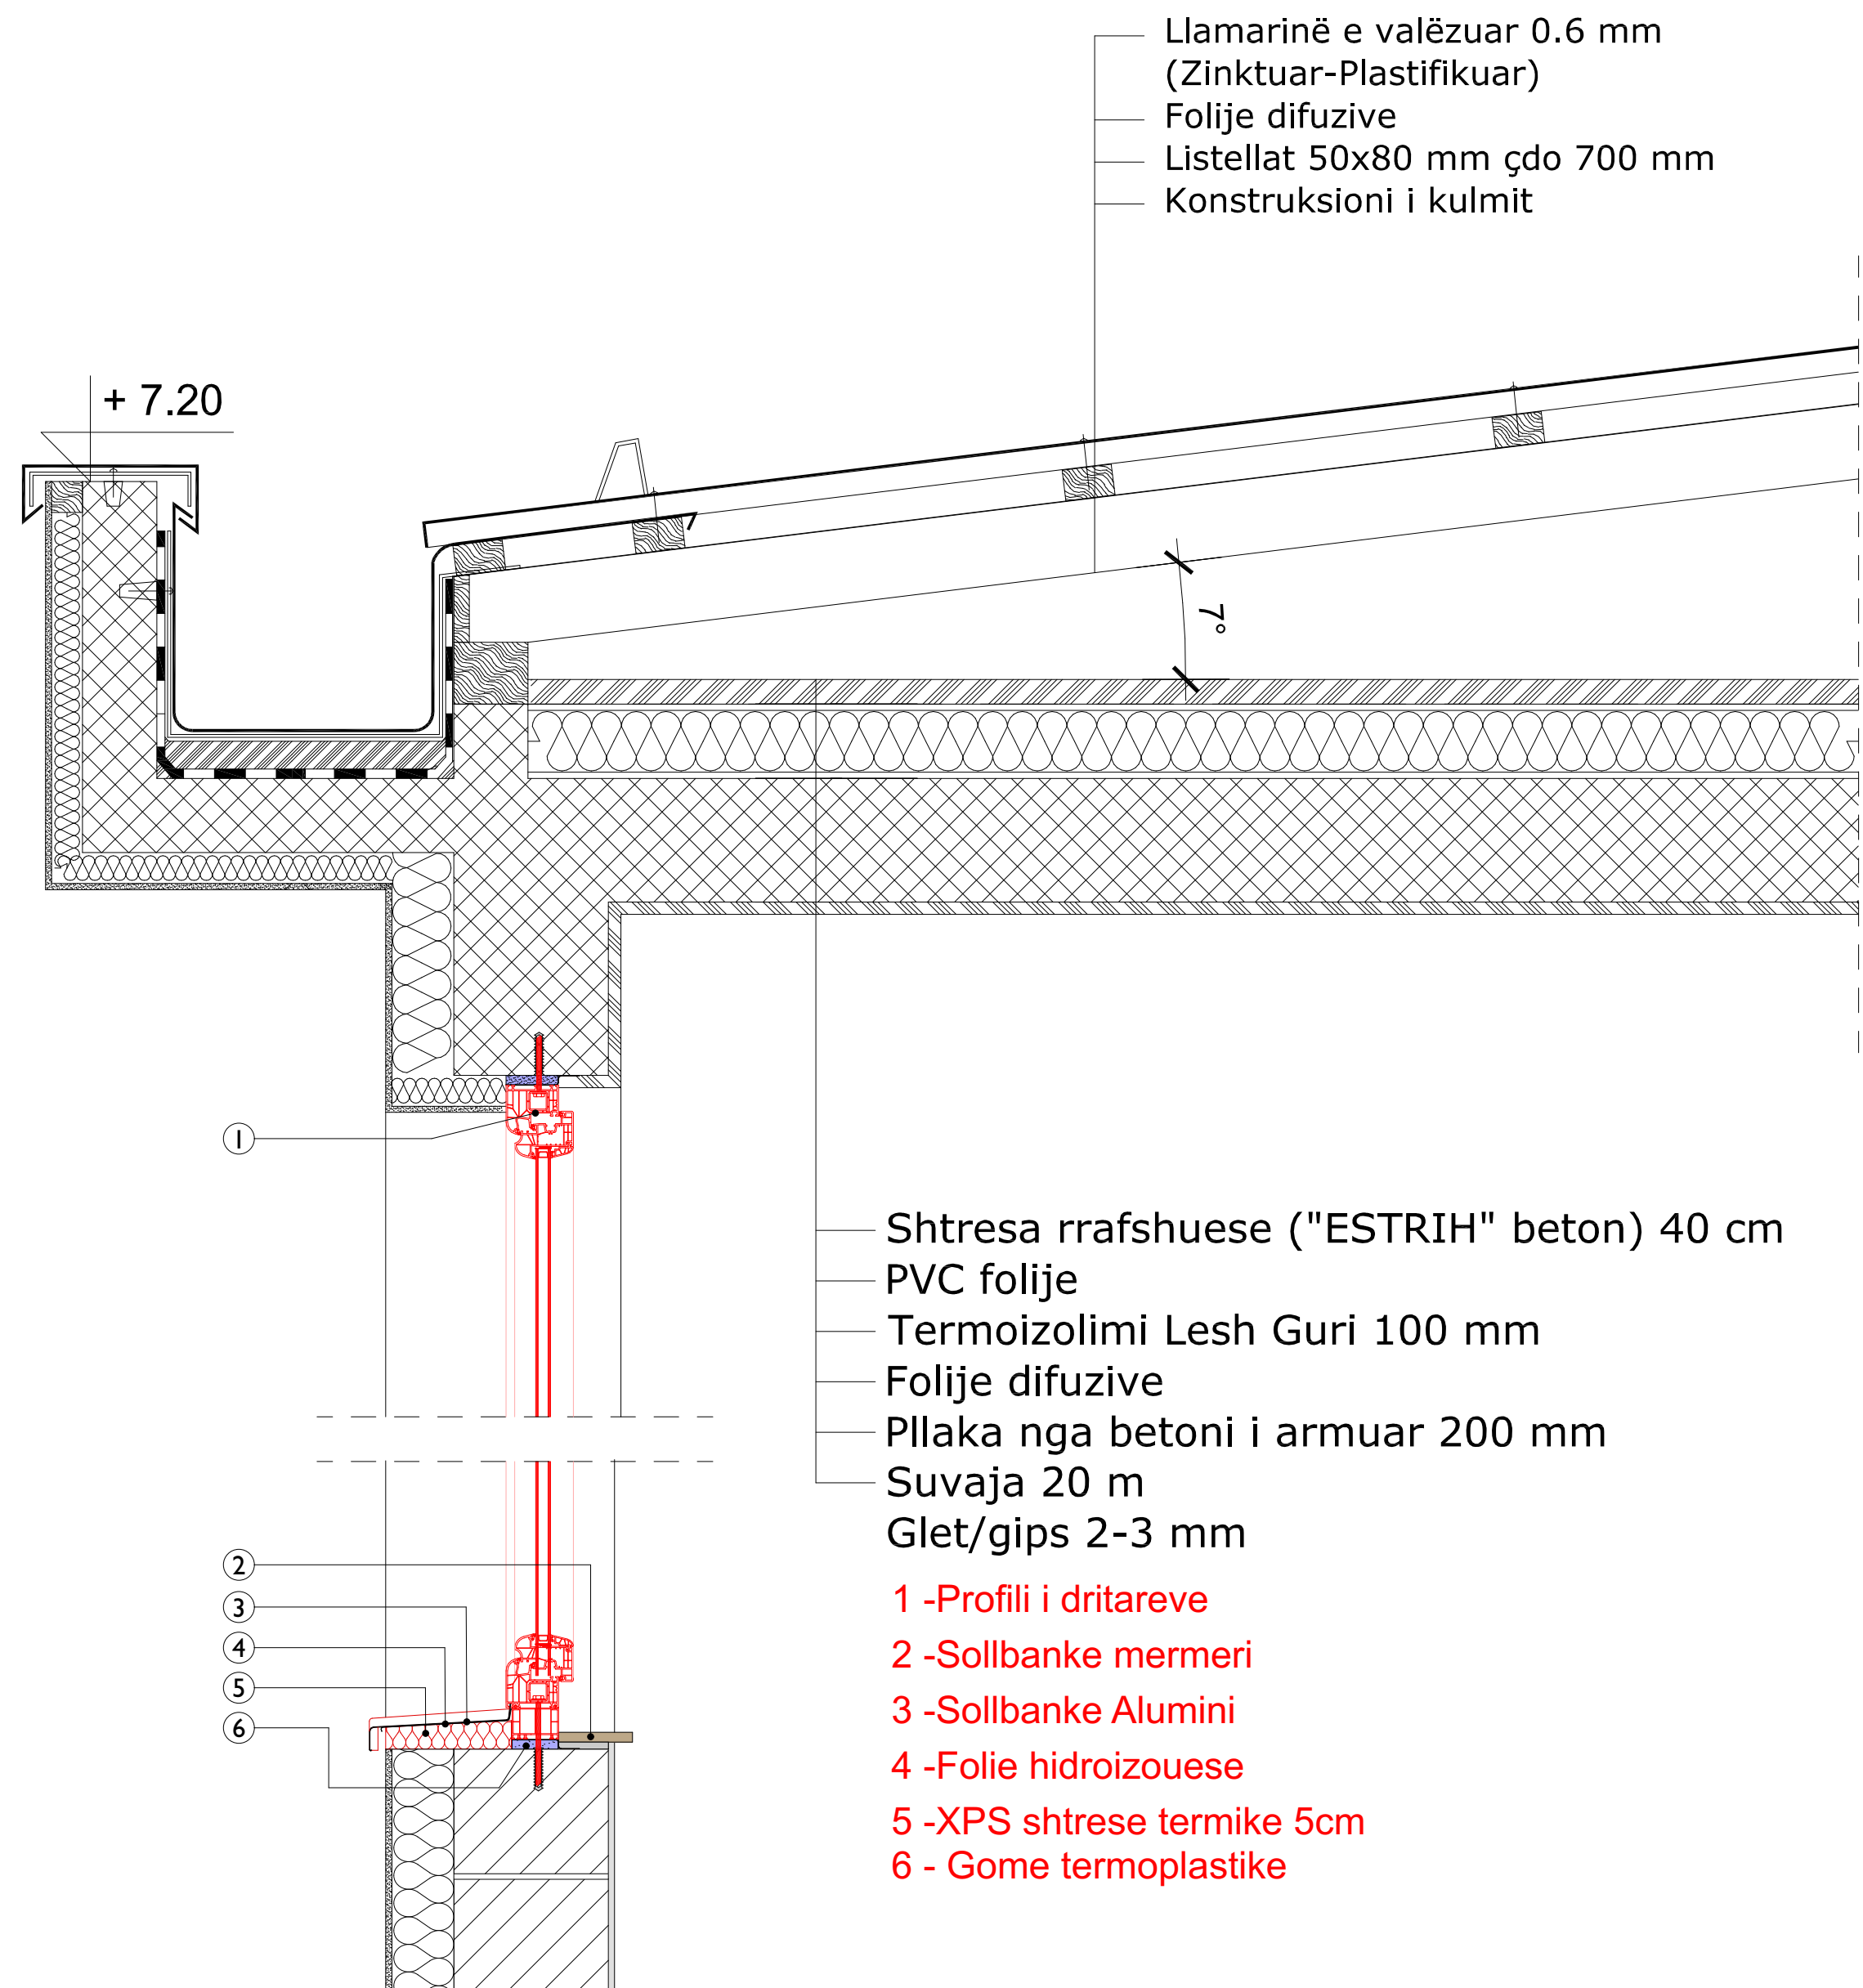

Project name:/Emri i Projektit:
Consulting Company for Development of detailed energy audit reports, Detailed Designs, Technical Specification

Financuar nga:



FKEE
FOND I KOSOVËS PËR EFIÇIENCË TË ENERJISË
KOSOVSKI FOND ZA ENERGETSKU EFIKASNOST
KOSOVO ENERGY EFFICIENCY FUND

Projektuar nga:

PROJEKTIM
MENAXHIM I PROJEKTIT
KONSULTIME TEKNIKE



DESIGN
PROJECT MANAGEMENT
TECHNICAL CONSULTING
ALB-Architect
Bregu Iza Kastrioti Nr.9, Prishtinë, Tel: 078 220 973, info@albarchitect.com, www.albarchitect.com

Projekti Kryesor

Arkitektura



Emri i objektit:
SHMP "Naim Frasheri"

Titulli i vizatimit
Detali i Murit dhe Kulmit

Përpjesa 1:10	Nr.i vizatimit A.16	Vula
Vizatuar nga: KK	Kontrolluar nga : Xh.G	
Vendi: Shtime	Data : Shkurt 2024	Nënshkrimi