


R-03 Detali i Kulmit

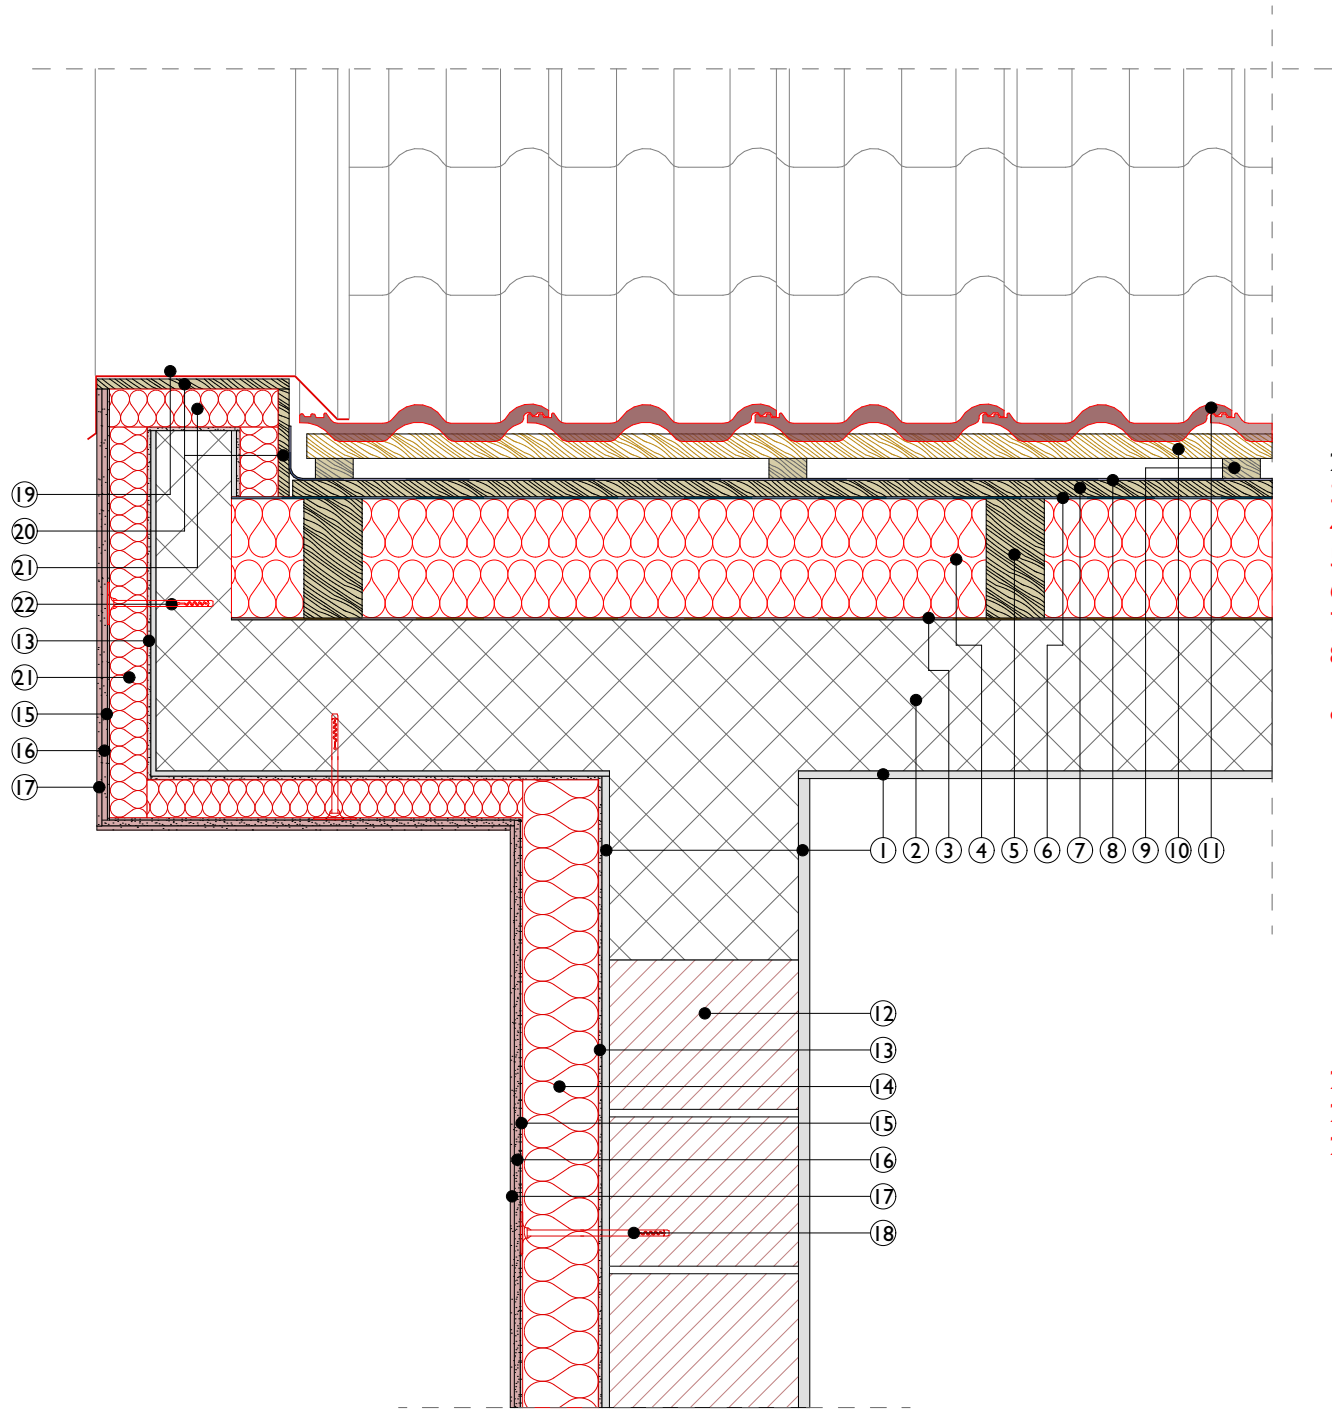

- 1- Suvatim
- 2- Pllaka Beton Arme
- 3- Barriere kunder Avullit
- 4- Shtrese termike - Lesh guri 16cm
- 5- Tra druri 8x16cm
- 6- Folje difuzive
- 7- Derrasim
- 8- Membranë e pershkueshme nga avulli, rezistente ndaj ujit
- 9- Kontra-listela
- 10- Listela
- 11- Tjegulla argjile
- 12- Blloka Argjile
- 13- Shtresë bazë+Ngjitës
- 14- EPS - Shtrese termike 12cm
- 15 - Ngjitës + Rrjetë
- 16 - Ngjitës
- 17 - Shtresë bazë+Fasadë
- 18- Tiplla
- 19- Llamarine
- 20- Derras
- 21- XPS - Shtrese termike 5cm
- 22- Tiplla per Beeton

Emri i Projektit:

Consulting Company for Development of detailed energy audit reports, Detailed Designs, Technical Specification

Financuar nga:



FKEE
FONDI I KOSOVËS PËR EFIÇIENCË TË ENERGJISË
KOSOVSKI FOND ZA ENERGETSKU EFIKASNOST
KOSOVO ENERGY EFFICIENCY FUND

Projektuar nga:



DESIGN
CONSTRUCTION
PROJECT MANAGEMENT
TECHNICAL CONSULTING
PROJEKTIM
NDËRTIM
MENAXHIM TË PROJEKTIT
KONSULTIME TEKNIKE
Rruga "Isa Kastrati" Nr.1, Prishtinë; tel.&fax: 038/220 973; alb.architect@gmail.com; www.albarchitect.com

Projekti Kryesor

Arkitektura



Emri i objektit:

SHFMU "Shtjefen Gjeqovi"

Titulli i vizatimit

Detali i kulmit R-03

Për pjesa	Nr.i vizatimit	Vula
1:10	A.16	
Vizatuar nga:	Kontrolluar nga :	
D.M	Xh.G	
Vendi:	Data :	Nënshkrimi
Lipjan	Shkurt 2024	

Formati i fletës:

A2