


Përshkrimi i Demolimit	
	Dritaret që demolohen
	Dyert që demolohen

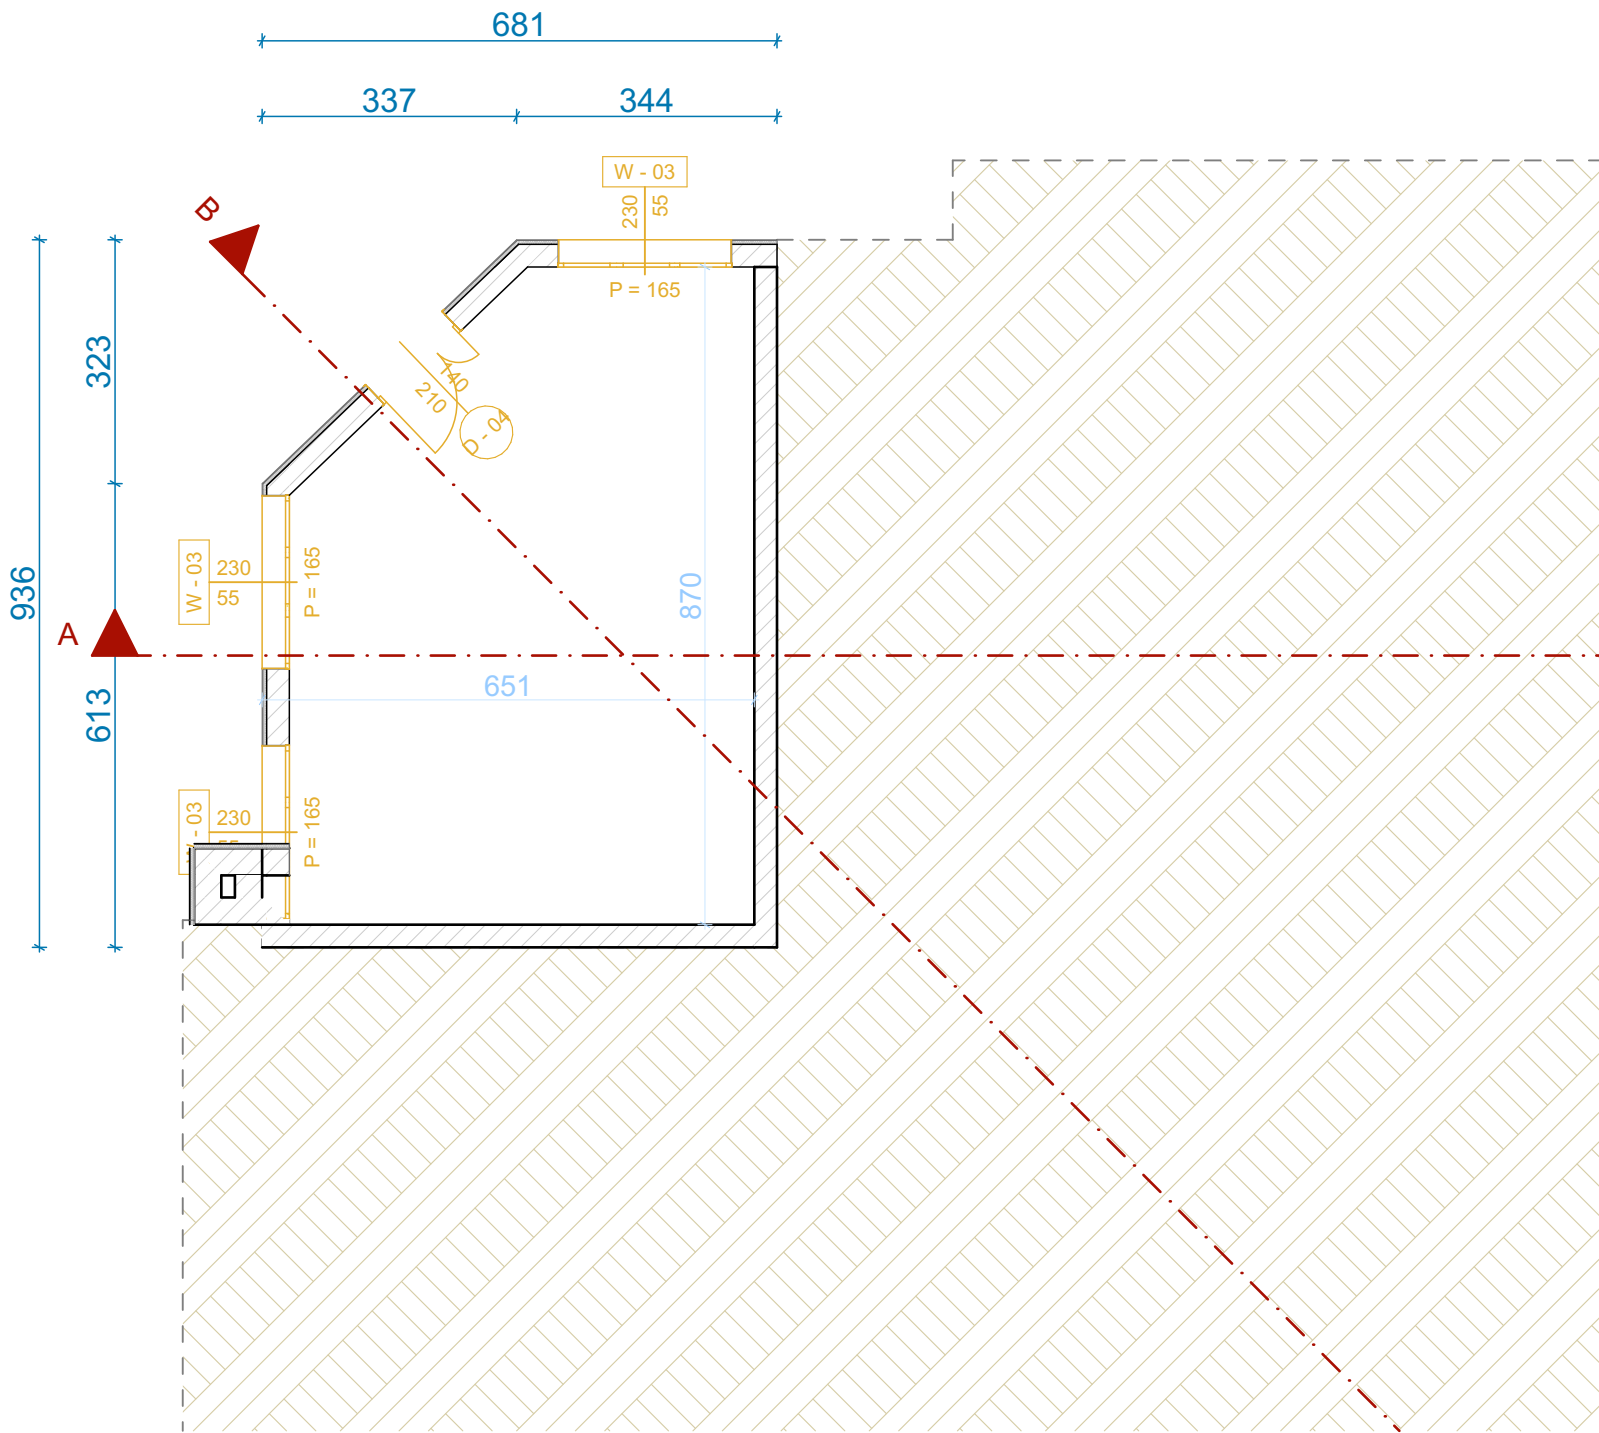


Dritaret		
Lloji	Dimensionet	Sasia
W-06	230x55 cm	3

Dyert		
Lloji	Dimensionet	Sasia
D-04	140x210 cm	1

Emri i Projektit:

Consulting Company for Development of detailed energy audit reports, Detailed Designs, Technical Specification

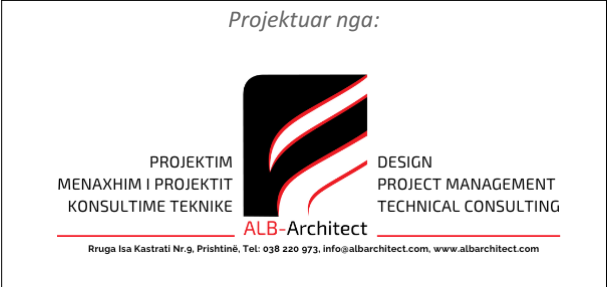

Projekti Kryesor

Arkitektura



Emri i objektit:

SHFMU "Hasan Prishtina"

Titulli i vizatimit

Bodrumi (Demolimi)

Përpjesa	Nr.i vizatimit	Vula
1:100	A.04	
Vizatuar nga:	Kontrolluar nga :	
A.G	Xh.G	
Vendi:	Data :	Nënshkrimi
Shtime	Shkurt 2024	