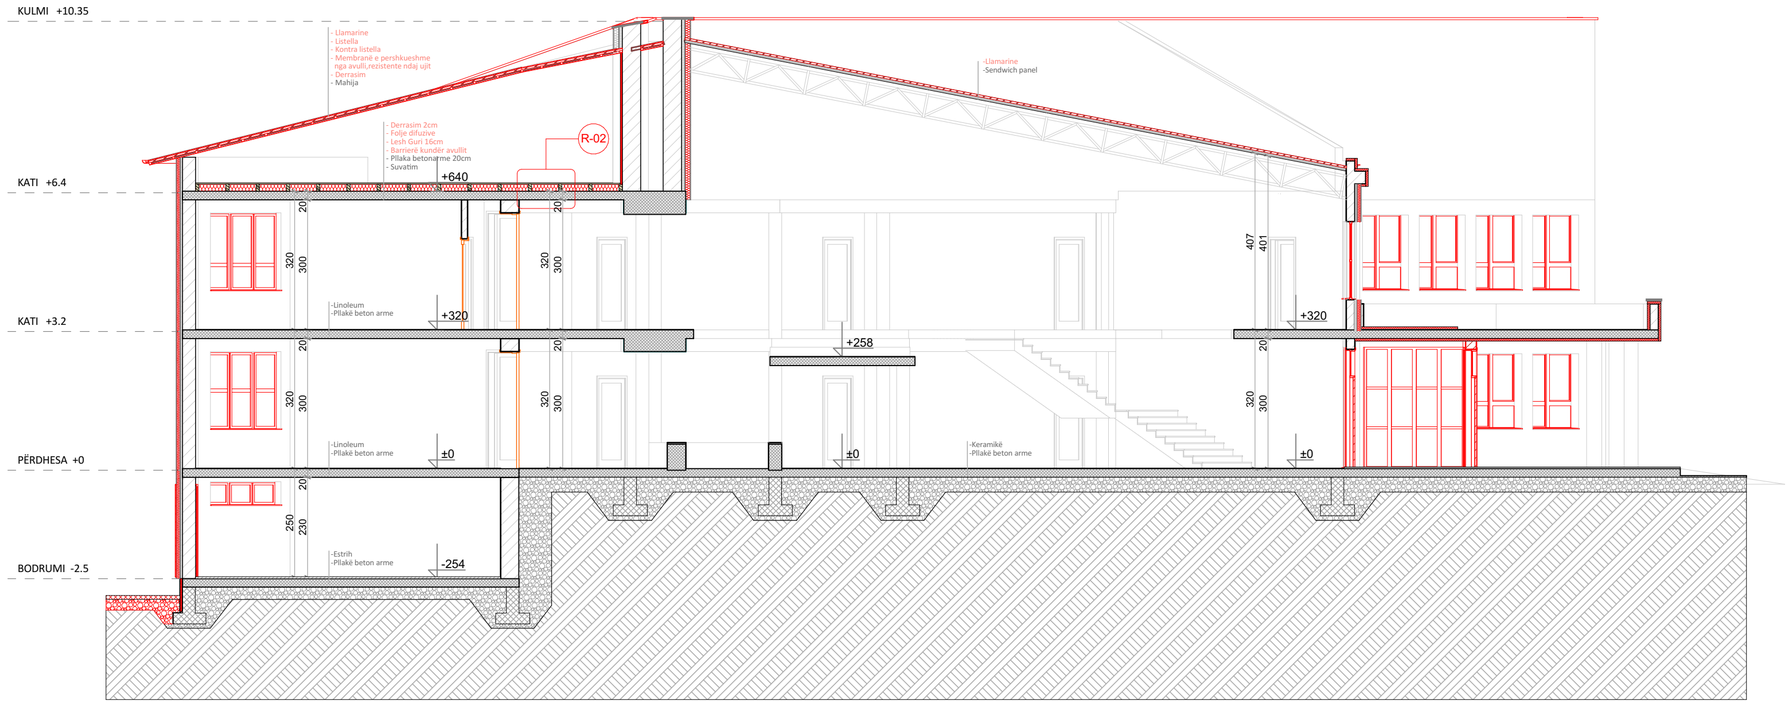

Emri i Projektit:

Consulting Company for Development of detailed energy audit reports, Detailed Designs, Technical Specification

Financuar nga:

FKEE
FONDI I KOSOVËS PËR EFIÇIENCË TË ENERGJISË
KOSOVSKI FOND ZA ENERGETSKU EFIKASNOST
KOSOVO ENERGY EFFICIENCY FUND

Projektuar nga:

PROJEKTIM
MENAXHIM I PROJEKTIT
KONSULTIME TEKNIKE

DESIGN
PROJECT MANAGEMENT
TECHNICAL CONSULTING

ALB-Architect

Rruga Isa Kastrati Nr.9, Prishtinë. Tel: 038 220 973, info@albarchitect.com, www.albarchitect.com

Projekti Kryesor

Arkitektura

Emri i objektit:

SHFMU "Hasan Prishtina"

Titulli i vizatimit

Prerja B-B (Propozimi)

Përpjesa	*Nr.i vizatimit*	*Vula*
1:100	*A.13*	
Vizatuar nga:	*Kontrolluar nga :*	
A.G	*Xh.G*	
Vendi:	*Data :*	*Nënshkrimi*
Shtime	*Shkurt 2024*	

Formati i fletës: *A2*