


Dritaret			
Lloji	Dimensionet	Sasia	Dimensionet
	400x200	27	75x160
	280x250	2	150x160
	370x200	1	400x110
	860x310	1	400x160
	80x160	10	80x145
	80x140	10	70x135
	80x290	2	230x300
	140x60	1	230x330
	300x60	1	270x300
			1

Përshkrimi i Demolimit	
Dimensionet	Sasia
	Izolimit termik i ri
	Dritare e reja (të shuara)
	Dyert e reja (të shuara)

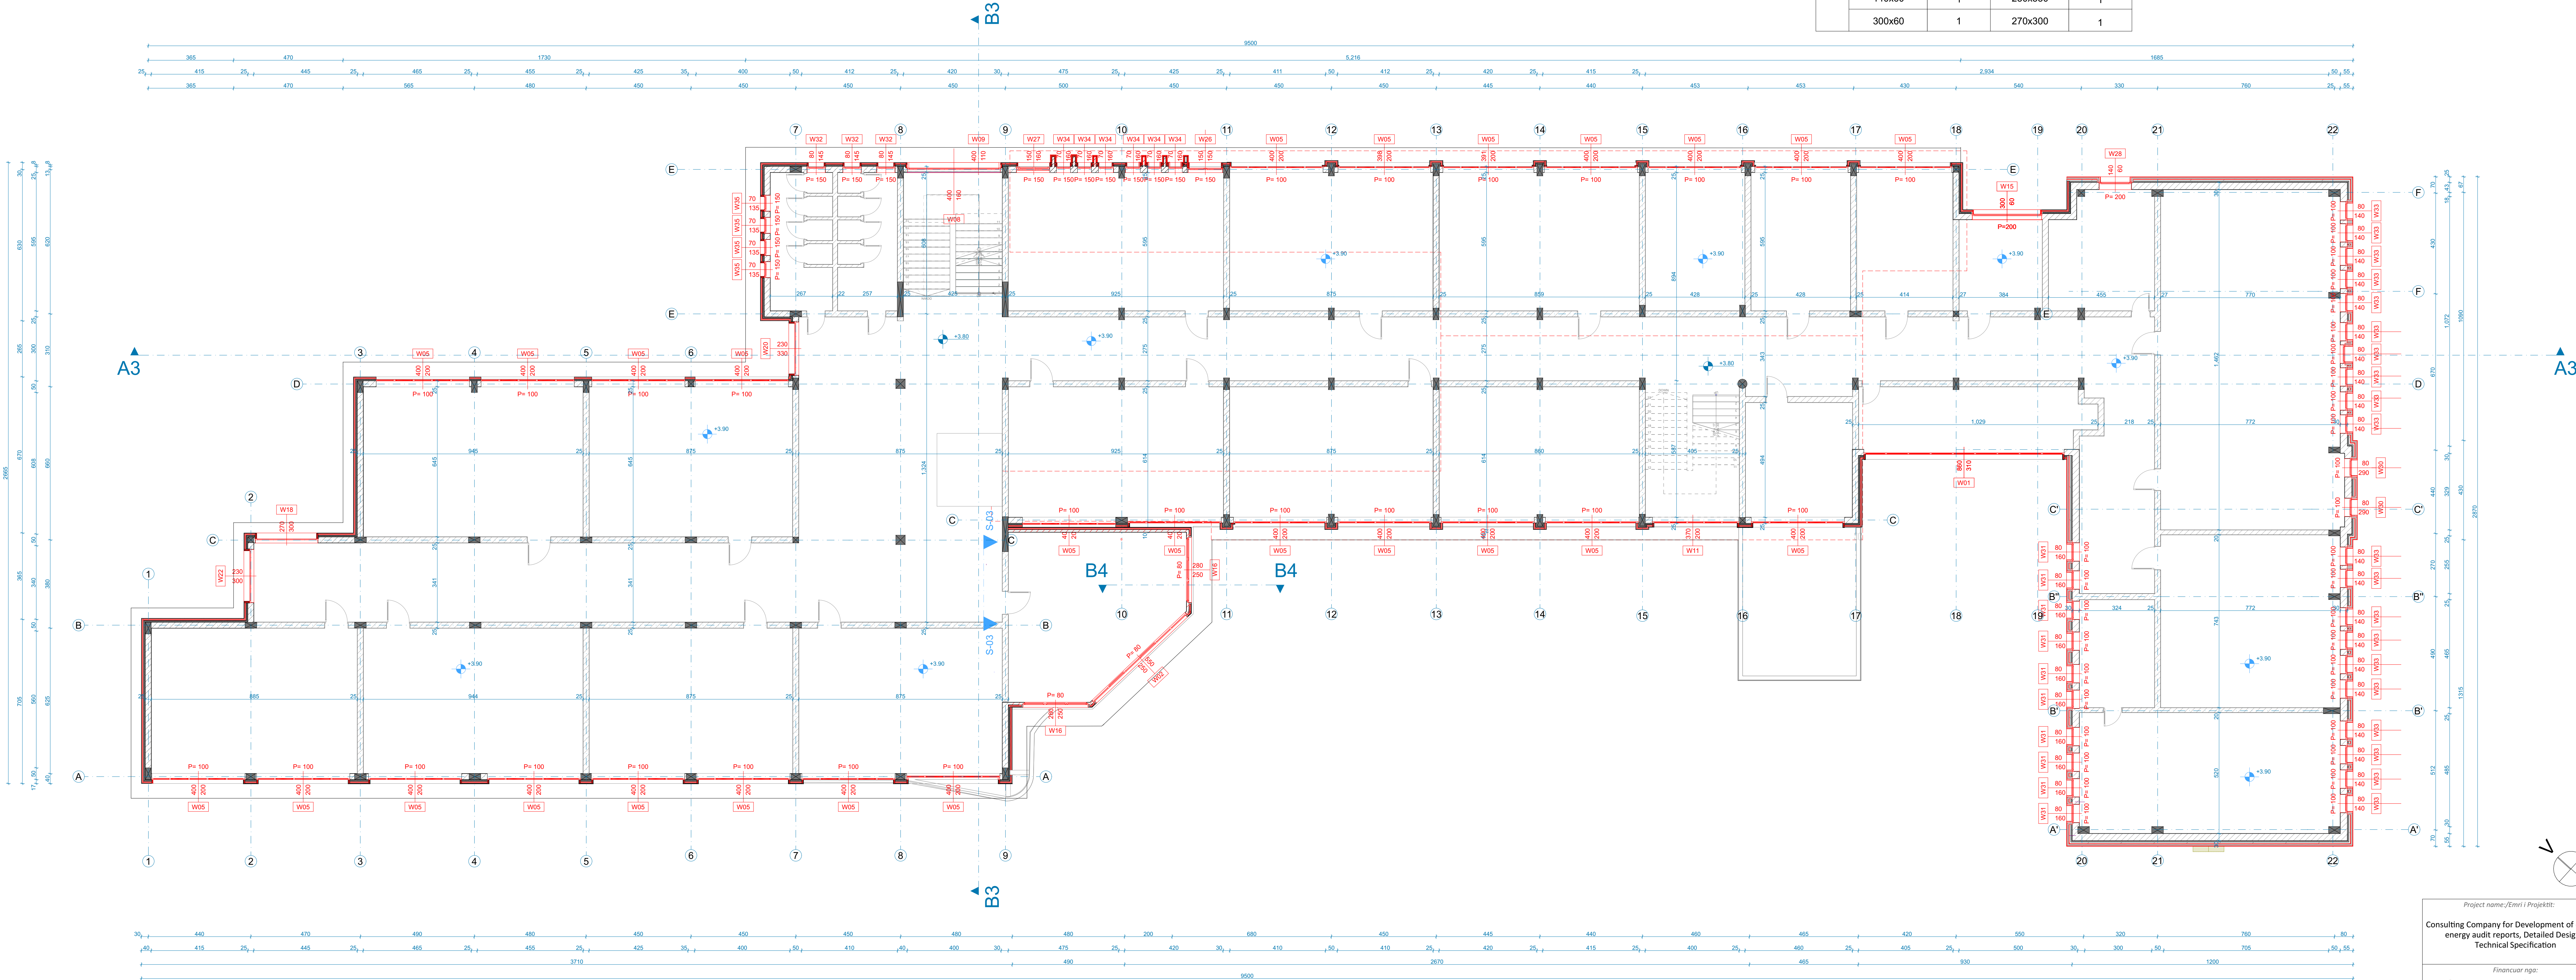

Project name/Emri i Projektit:

Consulting Company for Development of detailed energy audit reports, Detailed Designs, Technical Specification

Financuar nga:

**FKEE**
FUNDI KOMUNAL I KRAHUTËS SHQIPTARE PËR ENERGIJËN E RINDOZURIT
KOMUNAL FUNDI I KRAHUTËS SHQIPTARE PËR ENERGIJËN E RINDOZURIT
KOMUNAL ENERGY EFFICIENCY FUND

Projektuar nga:

**MENSAUR PROJEKTET**
PROJEKTET
MENSAUR PROJEKTET
KONSTRUKTIVE, TËNDRIM
DISEIN
PROJECT MANAGEMENT
TECHNICAL CONSULTING

Projekti Kryesor

Instalimet Elektrike - Gjendja Ekz.

Emri i objektit:

Shkolla Teknike "Skender Luarasi"
Suharekë

Titulli i vizatimit

Kati 1 (Propozimi)

Përpjesa

Niveli i vizatimit

Vula

Vizatuar nga:

Kontrolluar nga:

A.O.S

D.S, L.M

Xh.G.

Vendi:

Data:

Vendshkrimi

Suharekë

Shkurt 2024

Formati i fletës:

A0

