
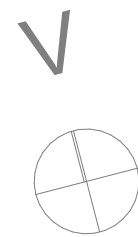


Dritaret		
Lloji	Dimensionet	Sasia
W-20	490x250 cm	8
W-21	490x250 cm	8
W-22	300x300 cm	3
W-23	118x200 cm	3

Përshkrimi i Renovimit	
	Kulmi i ri
	Ulluge horizontale dhe vertikale të reja

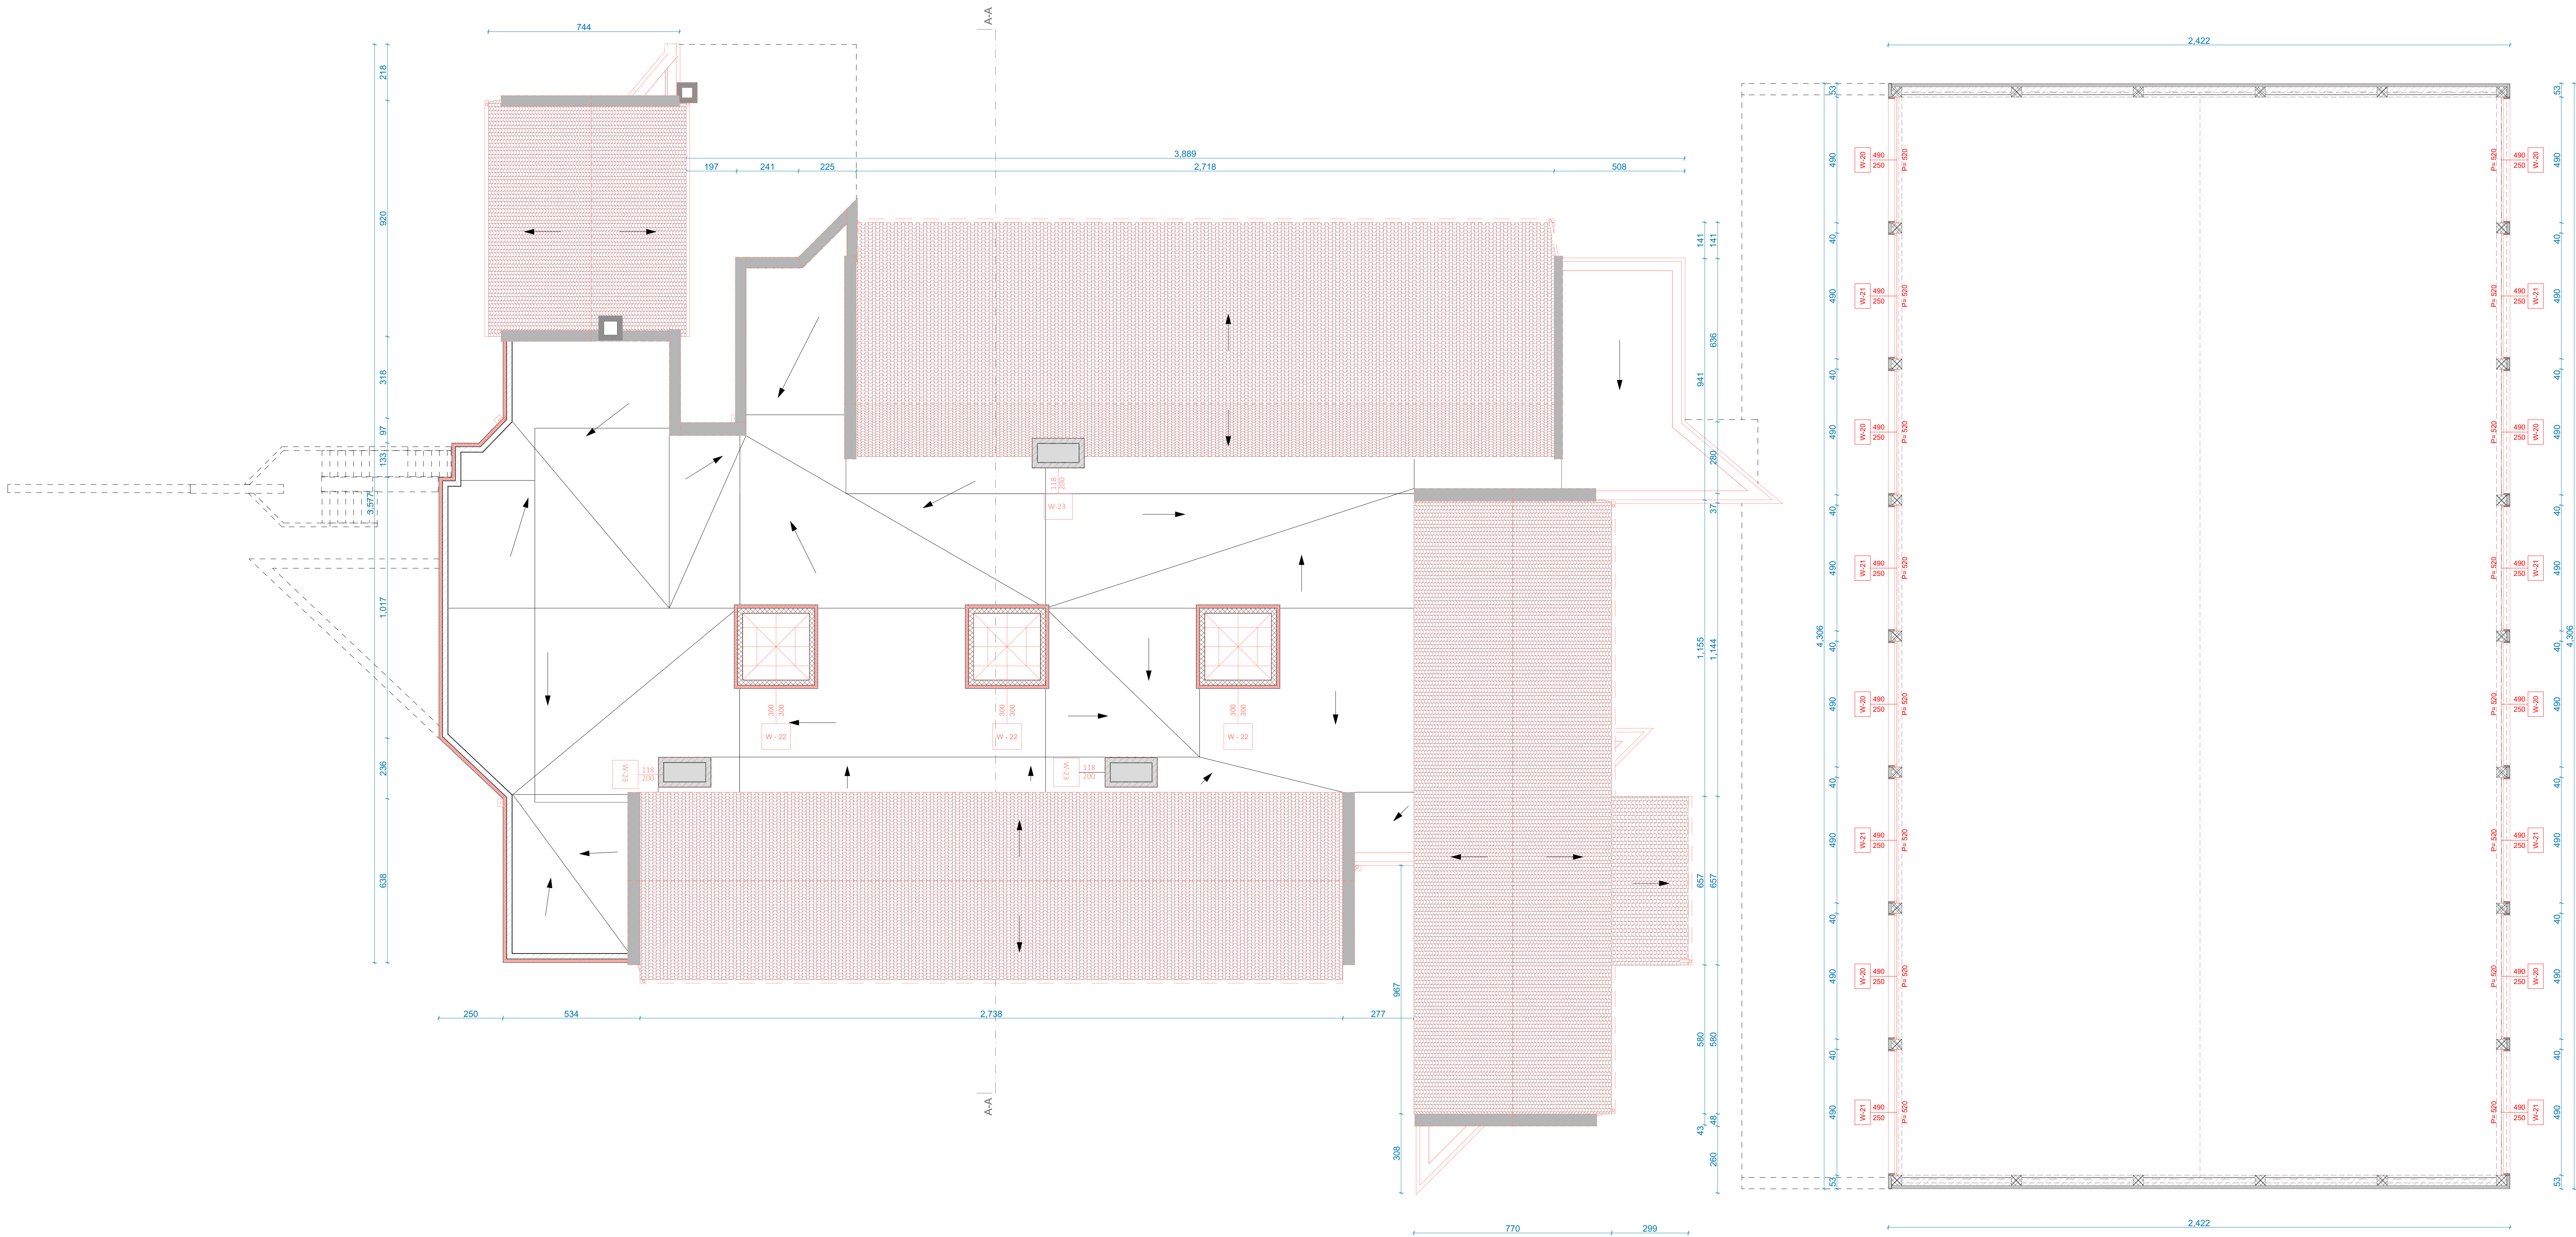

Emri i projektit:  
Consulting Company for Development of detailed  
energy audit reports, Detailed Designs, Technical  
Specification

Financuar nga



**FKEE**  
FOND I KOSOVËS PËR EFICIENCË TË ENERGJISË  
KOSOVO ENERGY EFFICIENCY FUND

Projektuar nga



PROJEKTIM  
MENAXHIM I PROJEKTIT  
KONSULTIME TEKNIKE  
DESIGN  
PROJECT MANAGEMENT  
TECHNICAL CONSULTING  
Rruga Isa Karadoll Nr. 8, Prishtinë, Tel: 068 220 873, info@albarchitect.com, www.albarchitect.com

Projekti Kryesor

Arkitektura



Emri i projektit :

**SHFMU "Shkëndija"**

Titulli i vizatimit

**Planimetria e kulmit (Propozim)**

Përpjesa <b>1:100</b>	Nr.i vizimit <b>A.07</b>	Vula
Vizatuar nga: <b>B.B</b>	Kontrolluar nga :	
Vendi: <b>Suharekë</b>	Data : <b>Mars 2024</b>	Nënshkrimi

Forma i fletës :

A0