


| Dritaret | | | |
|----------|-------------|-------|-------------|
| Lloji | Dimensionet | Sasia | Dimensionet |
| | 400x200 | 2 | 75x160 |
| | 280x250 | 1 | 150x160 |
| | 550x250 | 1 | 400x160 |
| | 280x250 | 1 | 150x160 |
| | 370x200 | 1 | 400x110 |
| | 860x310 | 1 | 80x145 |
| | 80x160 | 20 | 70x135 |
| | 300x60 | 2 | 230x300 |
| | 150x150 | 1 | 270x300 |

| Përshkrimi i Demolimit | |
|------------------------|----------------------------|
| Dimensionet | Sasia |
| | Demolimi i izolimit termik |
| | Demontimi i Dritareve |
| | Demontimi i Dyerve |

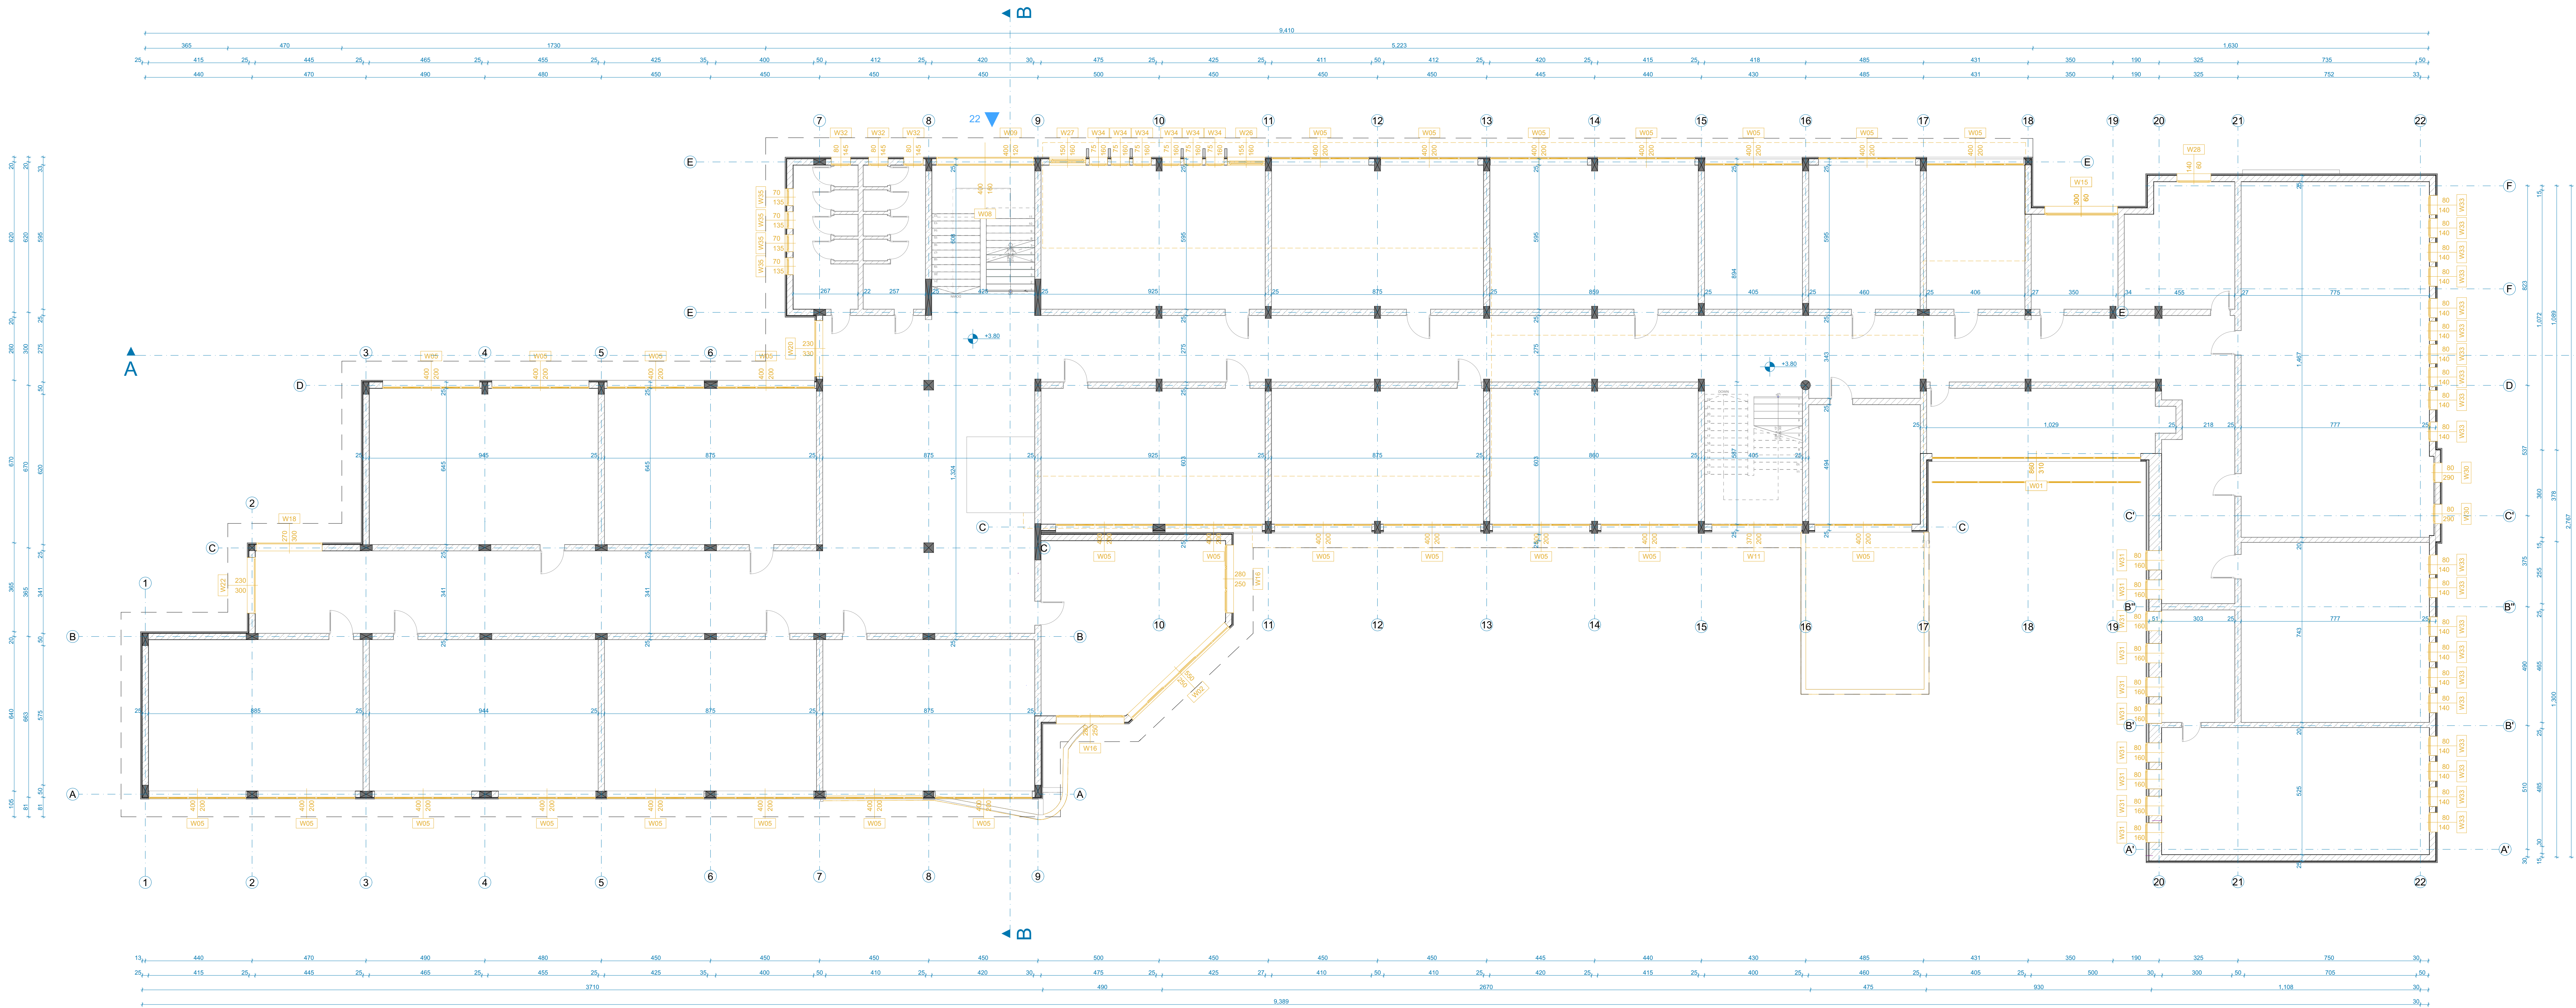

Project name/Emri i Projektit:

Consulting Company for Development of detailed energy audit reports, Detailed Designs, Technical Specification

Financuar nga:

FKEE
FUNDI EUROPEJ I PËRZGJEDHJES SË KAPACITETIT
KONKURSI PËR SHËRBYESITË E SHËRBYESITË
KONKURSI PËR SHËRBYESITË E SHËRBYESITË

Projektuar nga:

PREDIKTORI
MENAXHIMI PROJEKTI
HONORARITË TËNARË
Bashkëpunimi

Projekti Kryesor

Instalimet Elektrike - Gjendja Ekz.

Emri i objektit:

Shkollë Teknike "Skender Luarasi"
Suharekë

Titulli i vizatimit:

Katë 1 (Demolimi)

Përpjesa

Niveli i vizatimit

Vula

Vizatuar nga:

Kontrolluar nga:

D.S. L.M

Xh.G.

Vendi:

Data:

Niveli i vizatimit

Formati i Dëftës:

A0

