



Dritaret		
Lloji	Dimensionet	Sasia
W-08	130x180 cm	1
W-09	130x120 cm	1
W-10	130x60 cm	1

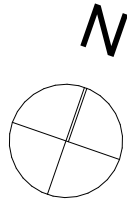

Përshkrimi i Renovimit	
	Kulmi i ri
	Ulluqe horizontale dhe vertikale të reja

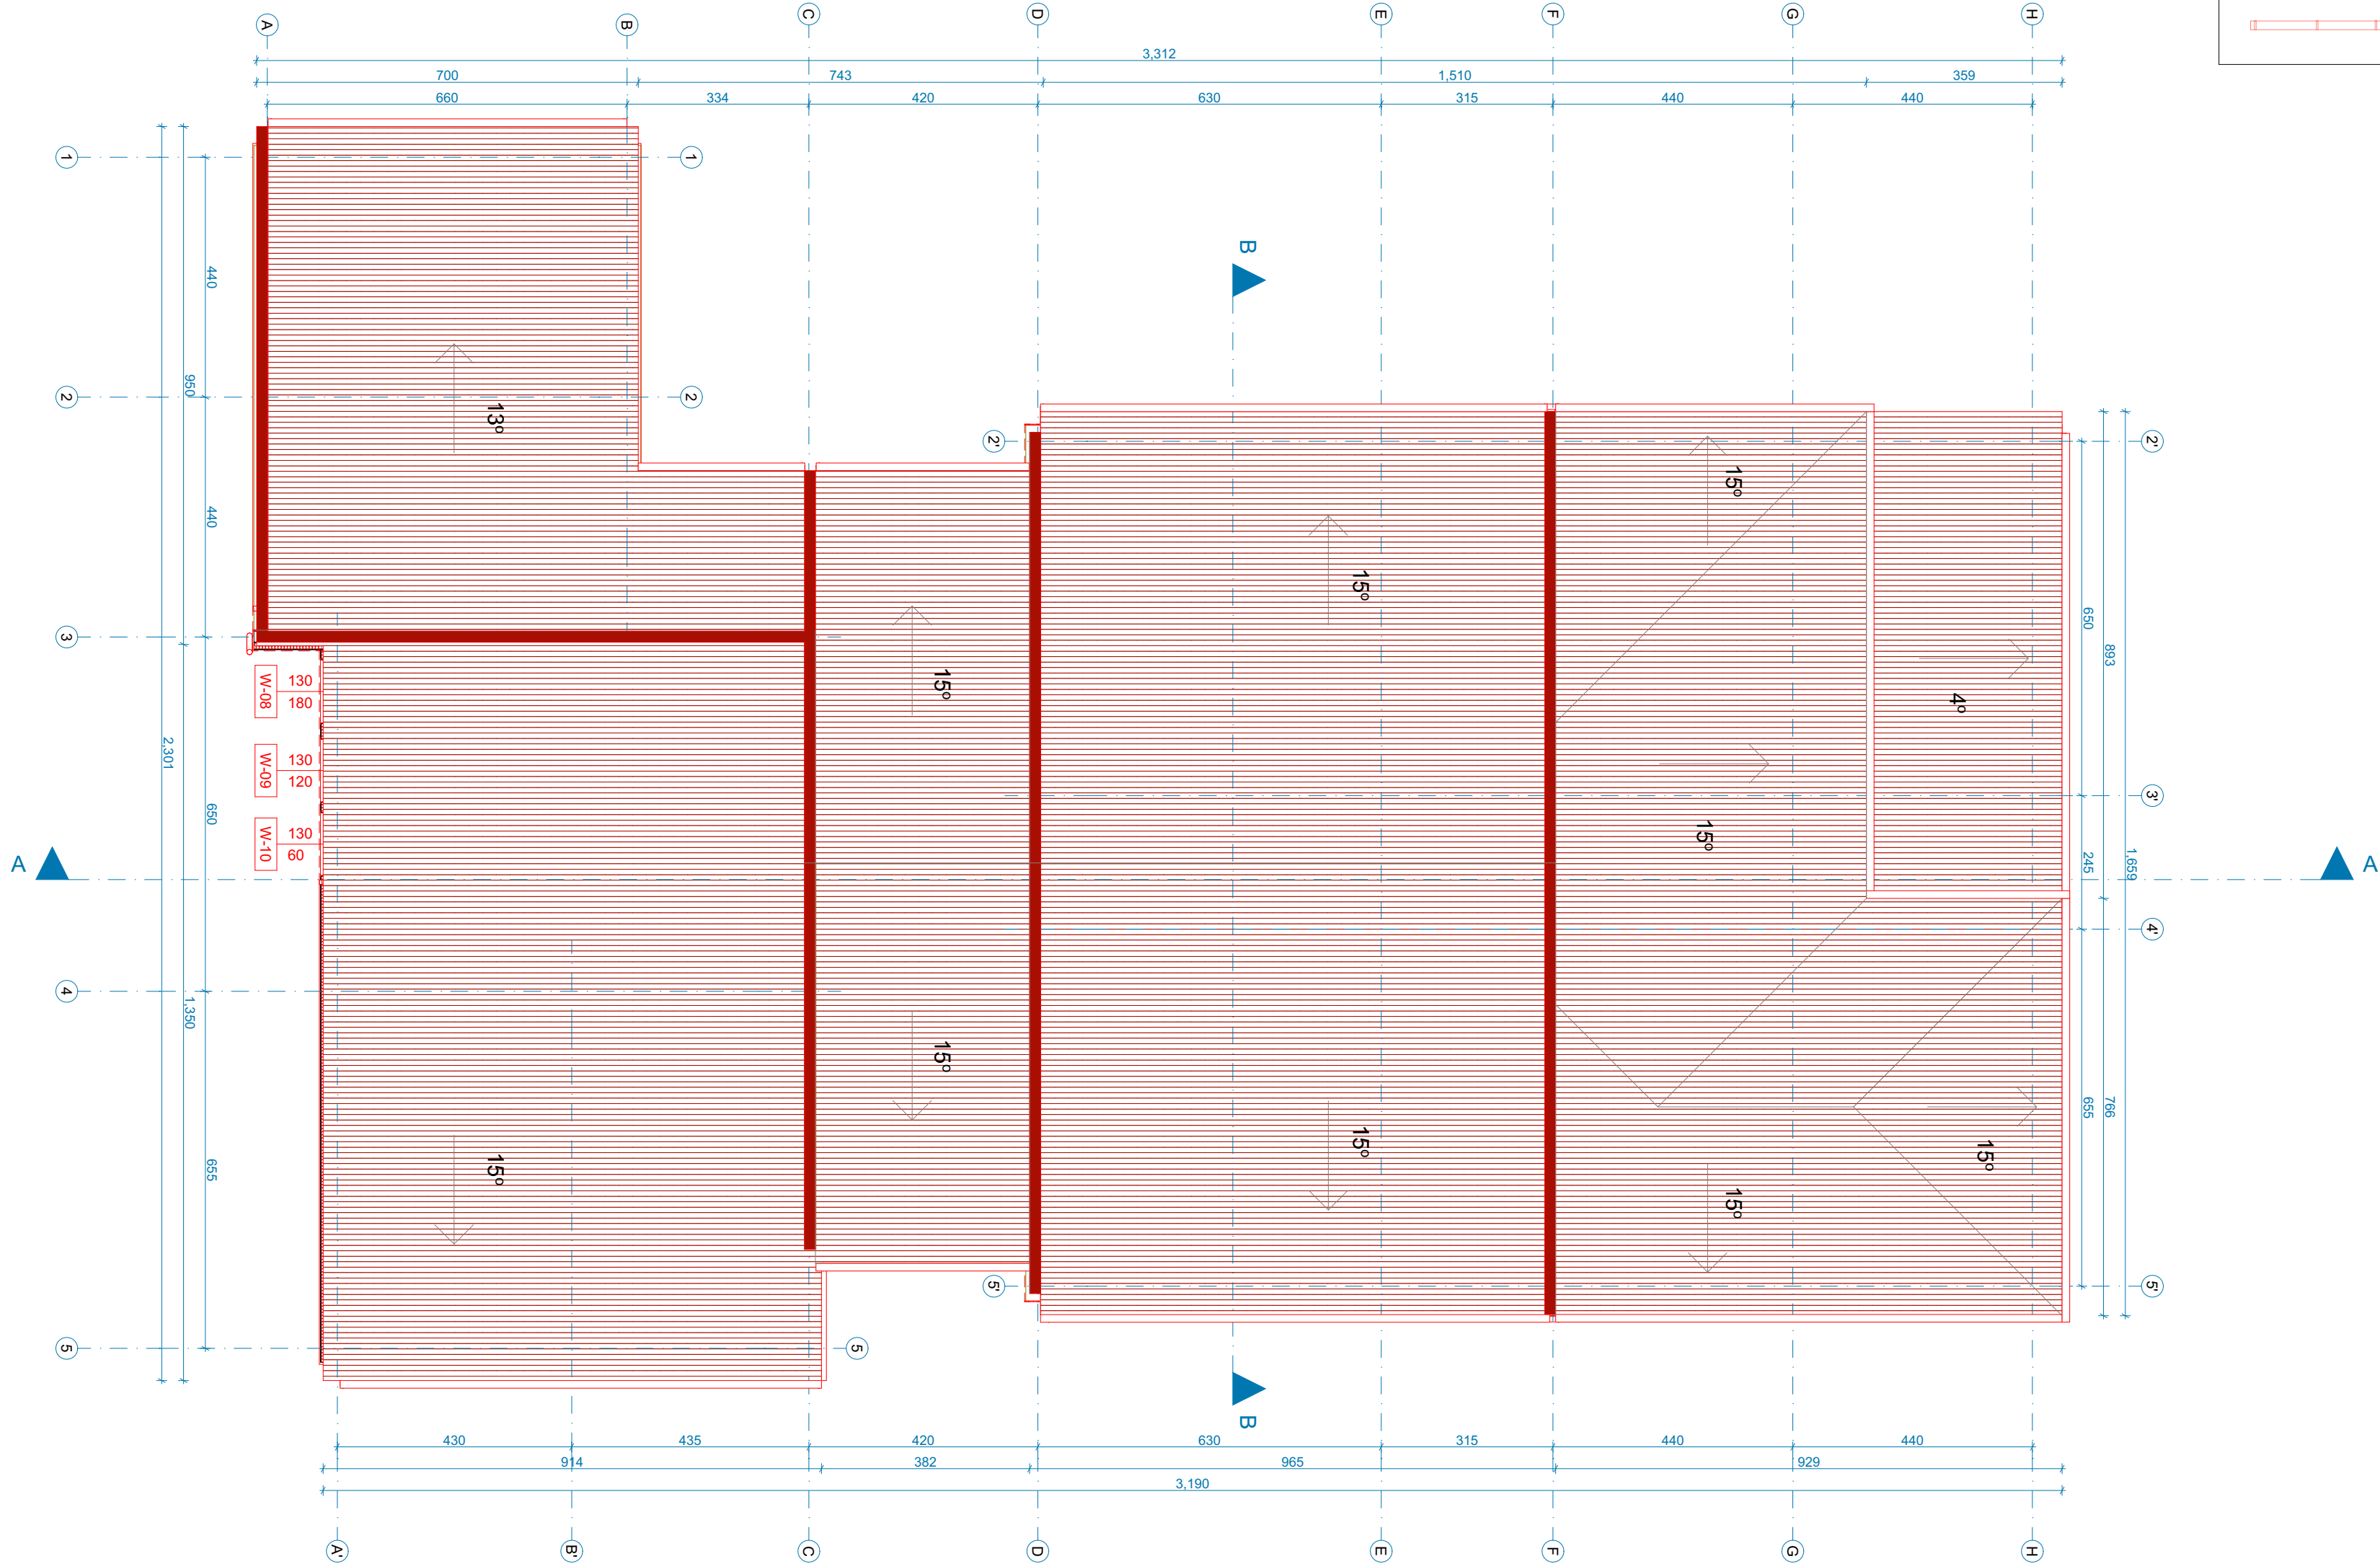

Project name: / Emri i Projektit:		
Consulting Company for Development of detailed energy audit reports, Detailed Designs, Technical Specification		
Financuar nga:  FONDI I KOSOVËS PËR EFIÇIENCË TË ENERGJISË KOSOVSKI FOND ZA ENERGETSKU EFIKASNOST KOSOVO ENERGY EFFICIENCY FUND		
Projektuar nga:  PROJEKTIM MENAXHIM I PROJEKTIT KONSULTIME TEKNIKE DESIGN PROJECT MANAGEMENT TECHNICAL CONSULTING Rruga Isa Kastrati Nr.9, Prishtinë, Tel: 038 220 973, info@albarchitect.com, www.albarchitect.com		
Projekti Kryesor		
Arkitektura		
		
Emri i objektit:		
SHFMU "Hamit Sejdiu"		
Titulli i vizatimit		
Planimetria e Kulmit (Propozimi)		
Përpjesa	Nr. i vizatimit	Vula
1:100	A 05	
Vizatuar nga:	Kontrolluar nga:	
L.M	Xh.G	
Vendi:	Data:	Nënshkrimi
Podujeve	Shkurt 2024	
Formati i fletës:		A2