



7

Përshkrimi i Renovimit	
	Kulmi i ri
	Ulluge horizontale dhe vertikale të reja

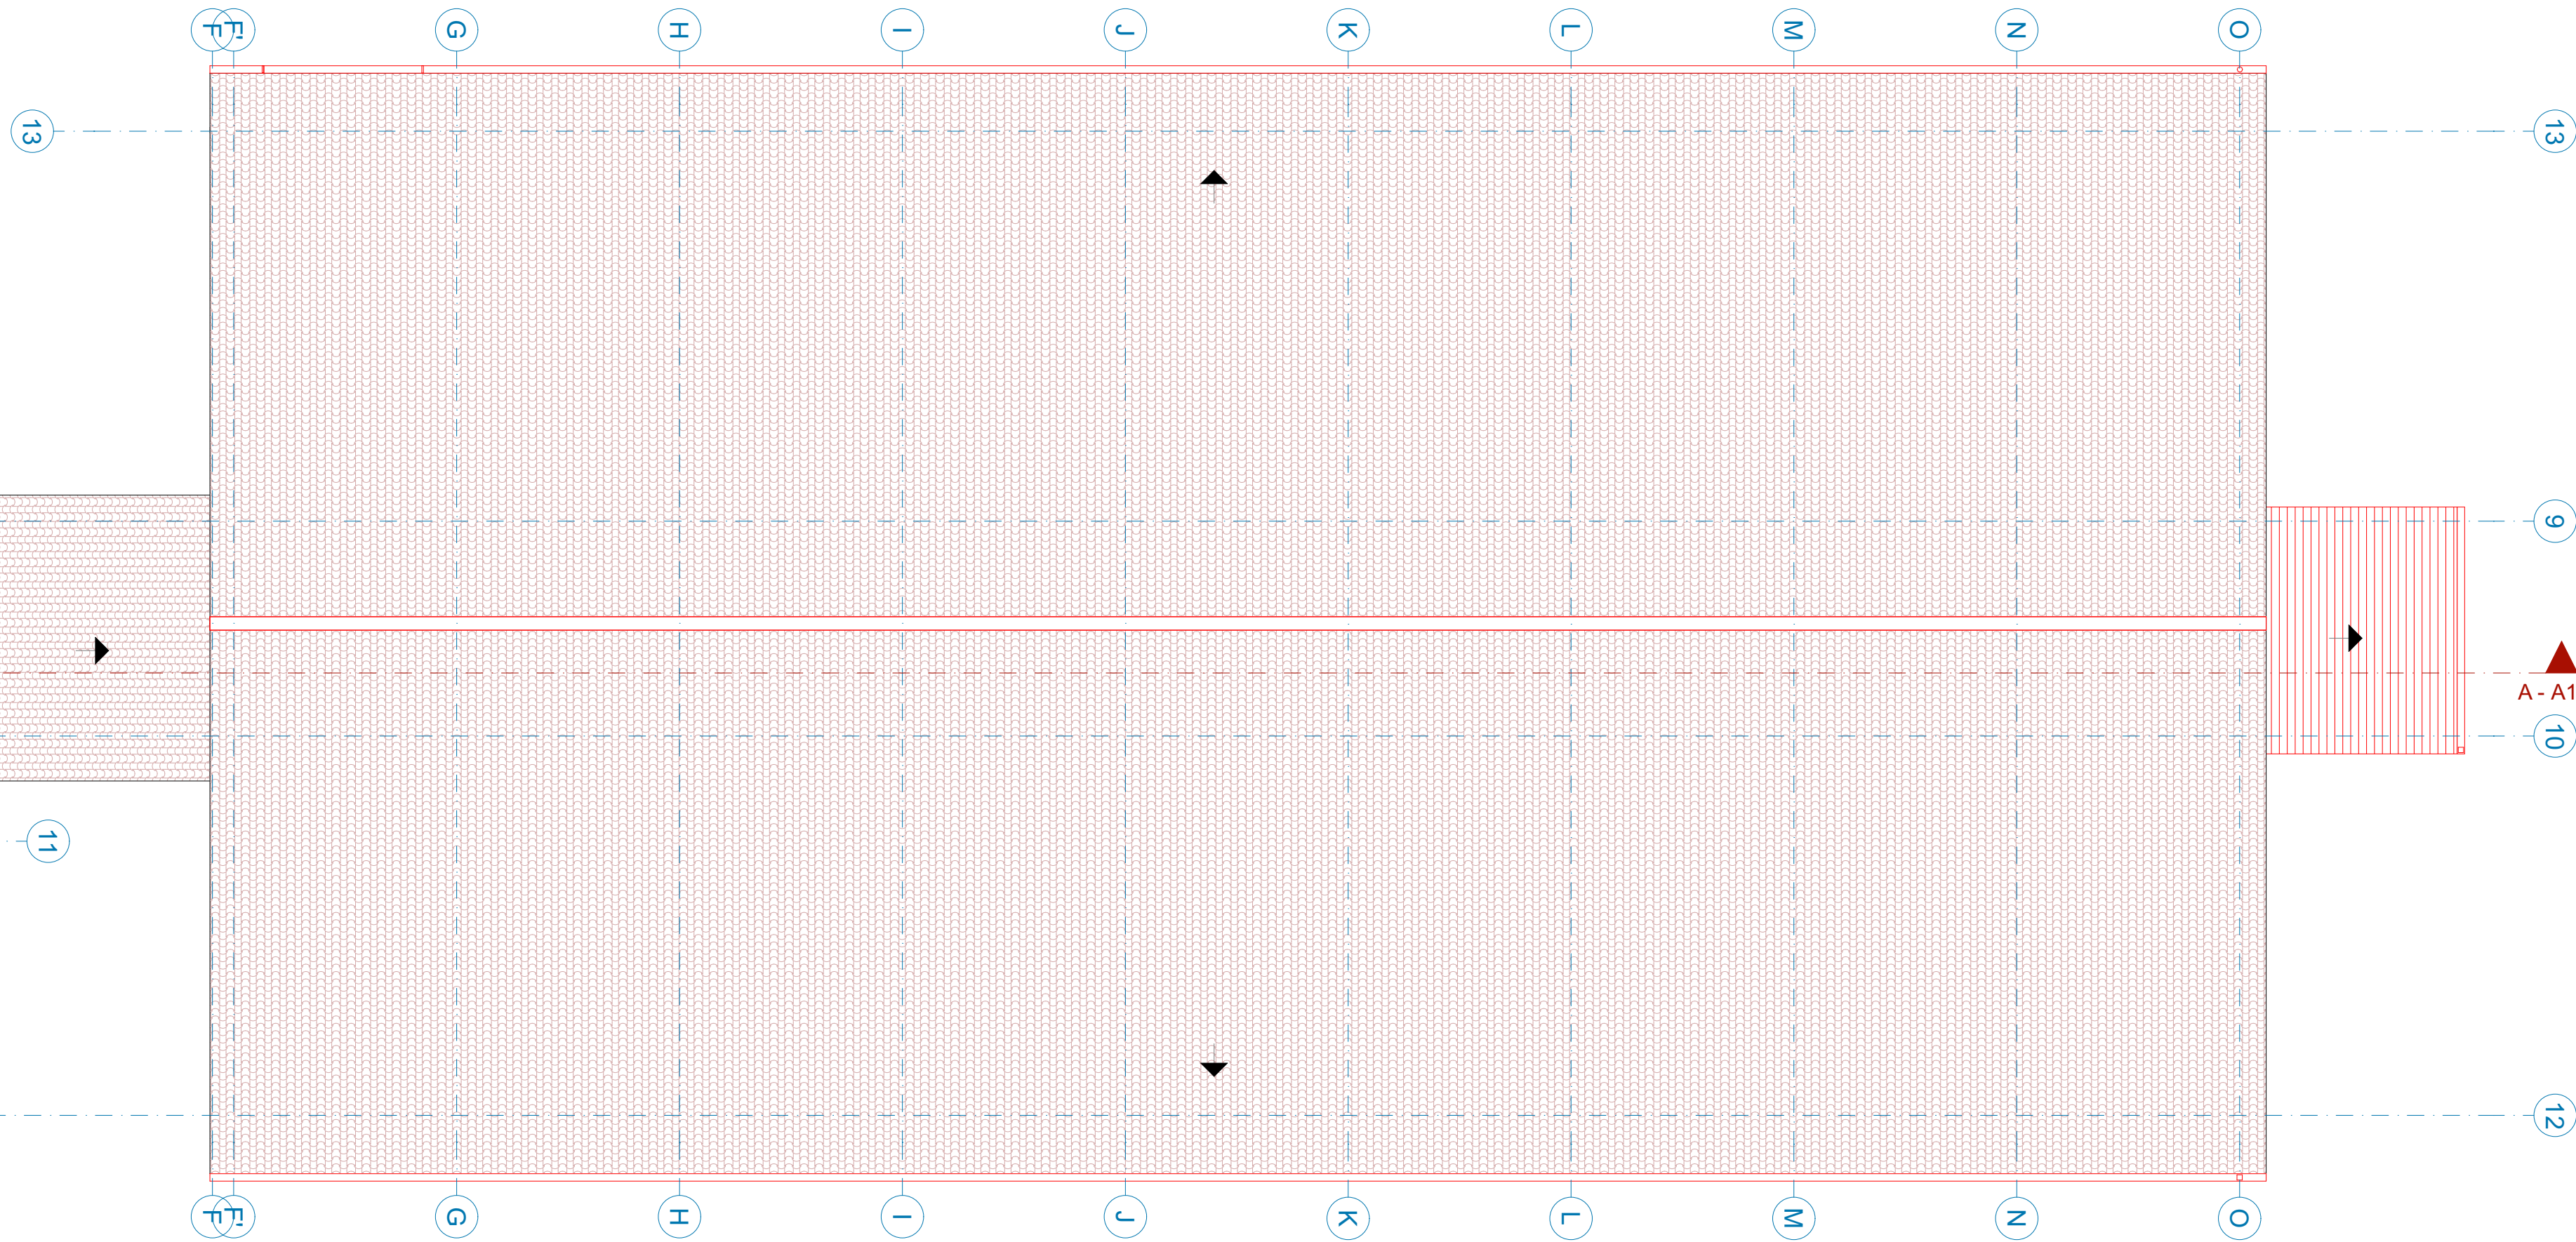

Emri i Projektit:
Consulting Company for Development of detailed
energy audit reports, Detailed Designs,
Technical Specification

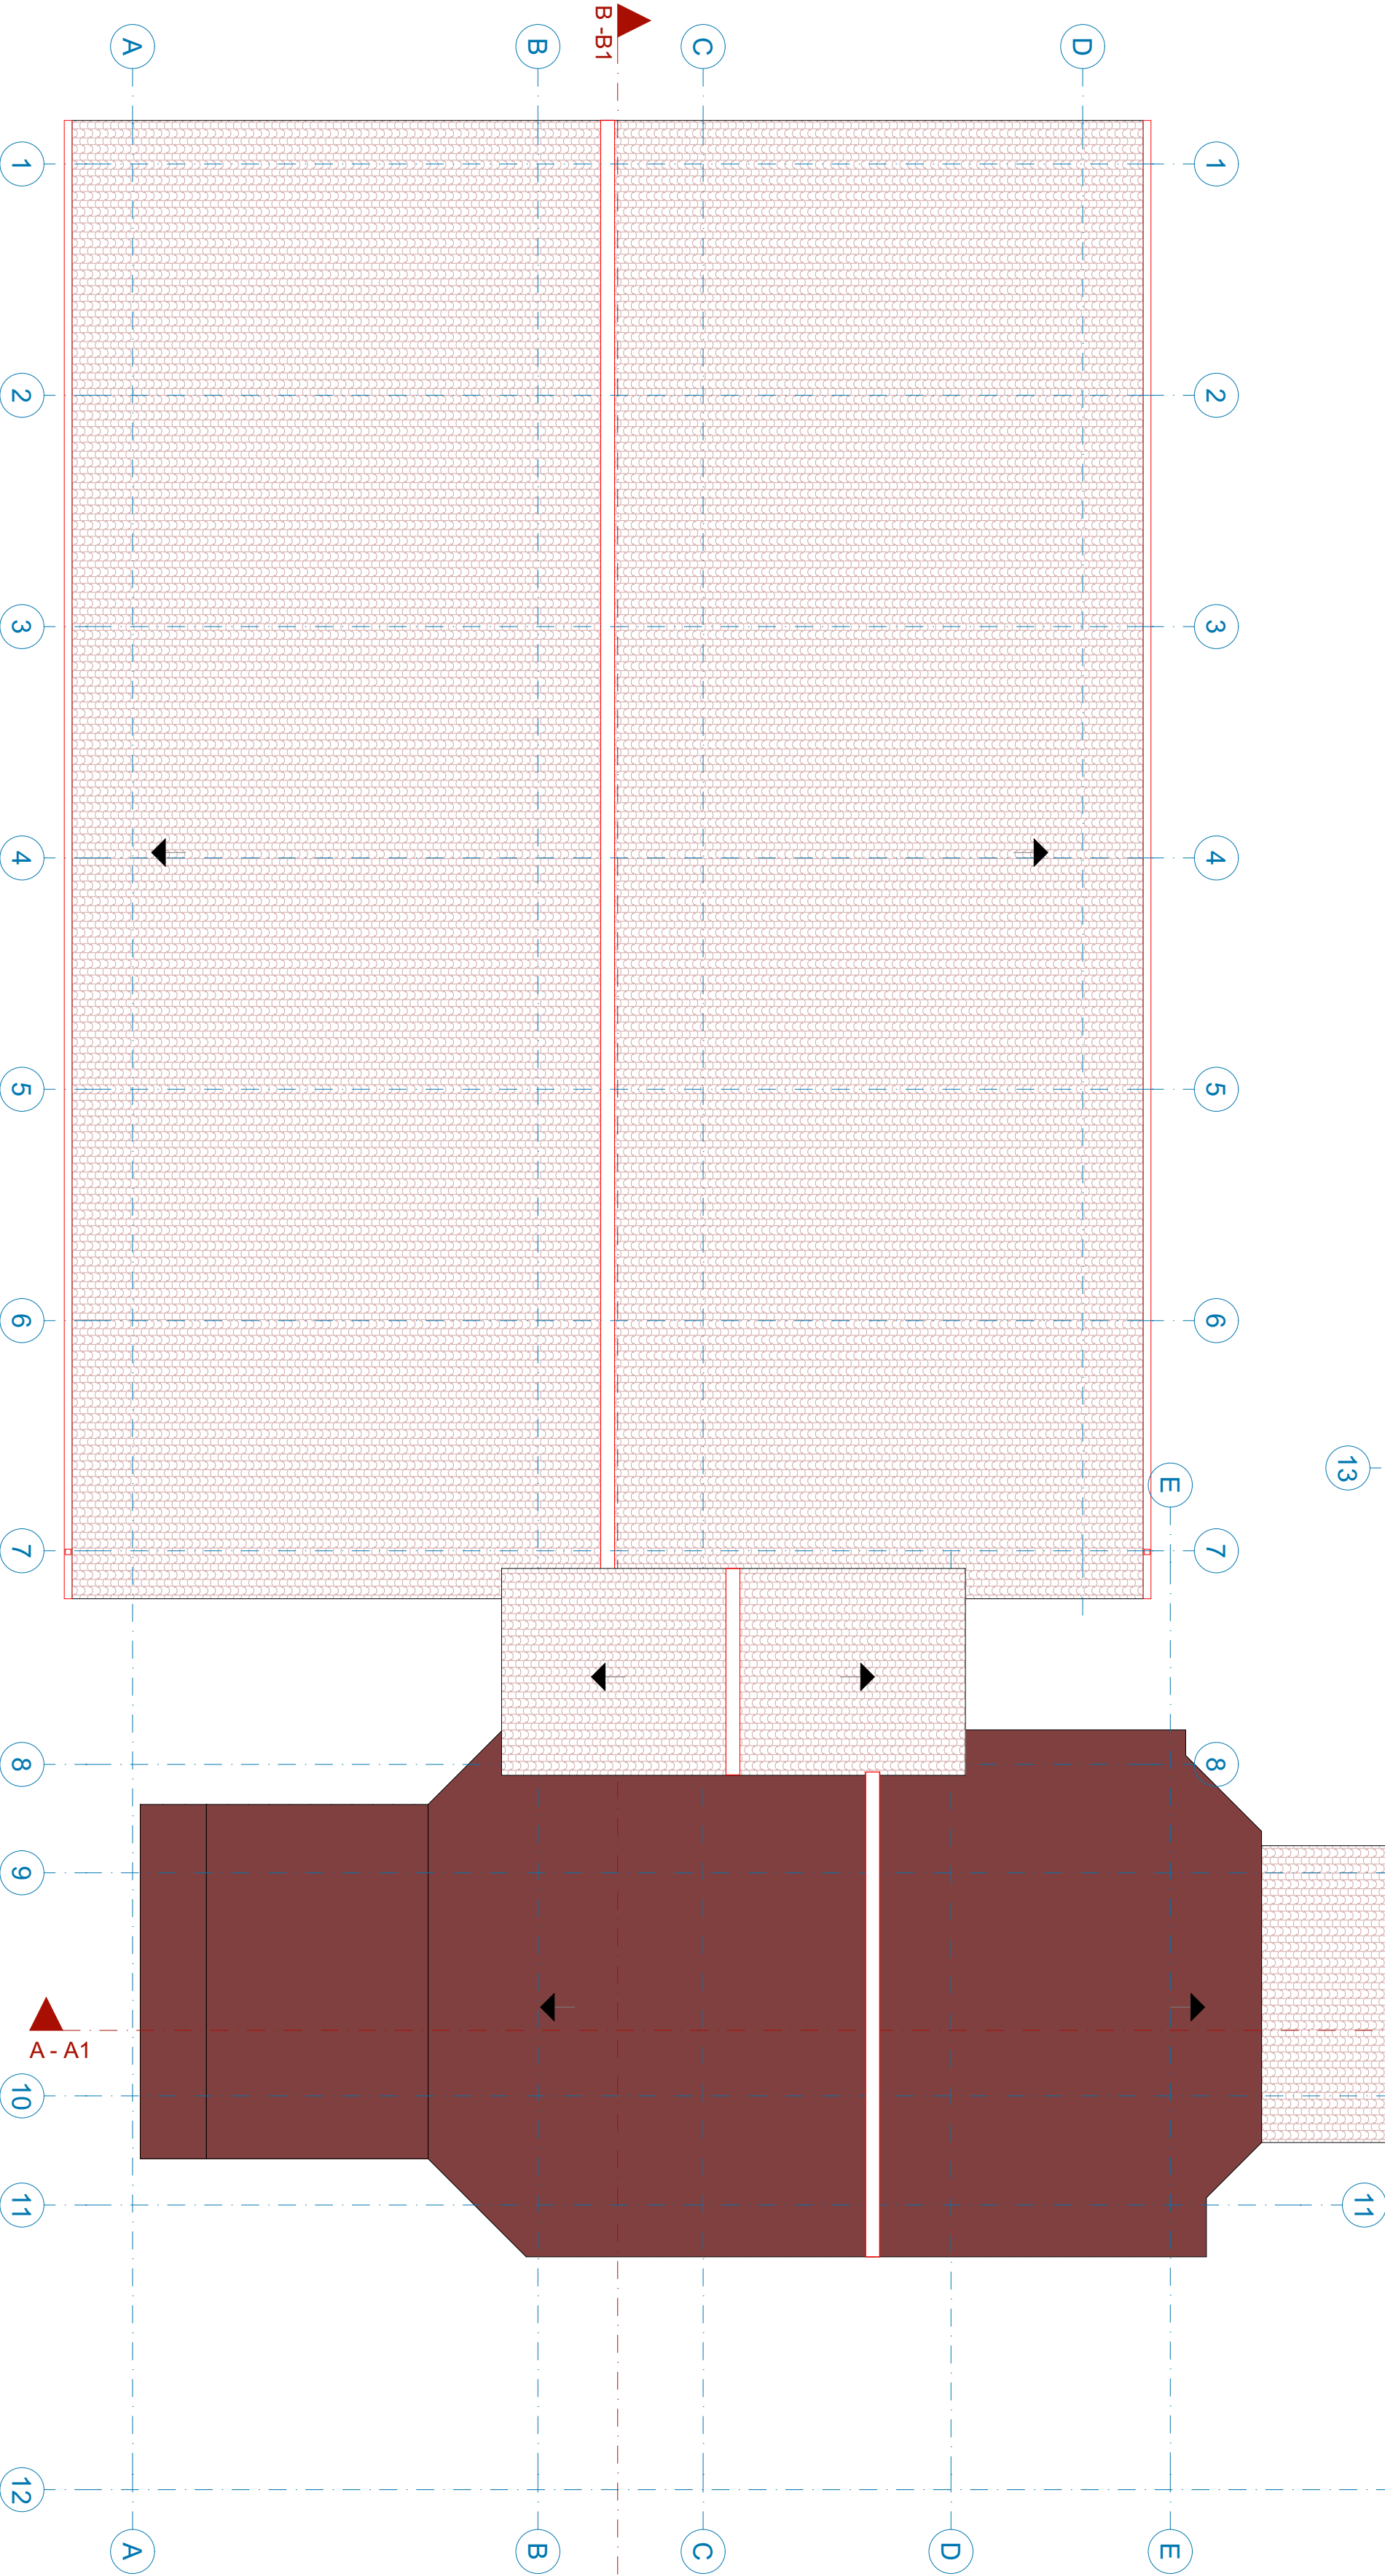

Projekti Kryesor

Arkitektura



Emri i objektit:
SHFMU "Shtjefen Gjeqovi"

Titulli i vizatimit
Planimetria e Kulmit
(Propozimi)

Përpjesa 1:100	Nr. i vizatimit A.09	Vula
Vizatuar nga: D.M	Kontrolluar nga : Xh.G	
Vendi: Lipjan	Data : Shkurt 2024	Nënshkrimi

Formati i fletës:
A2