


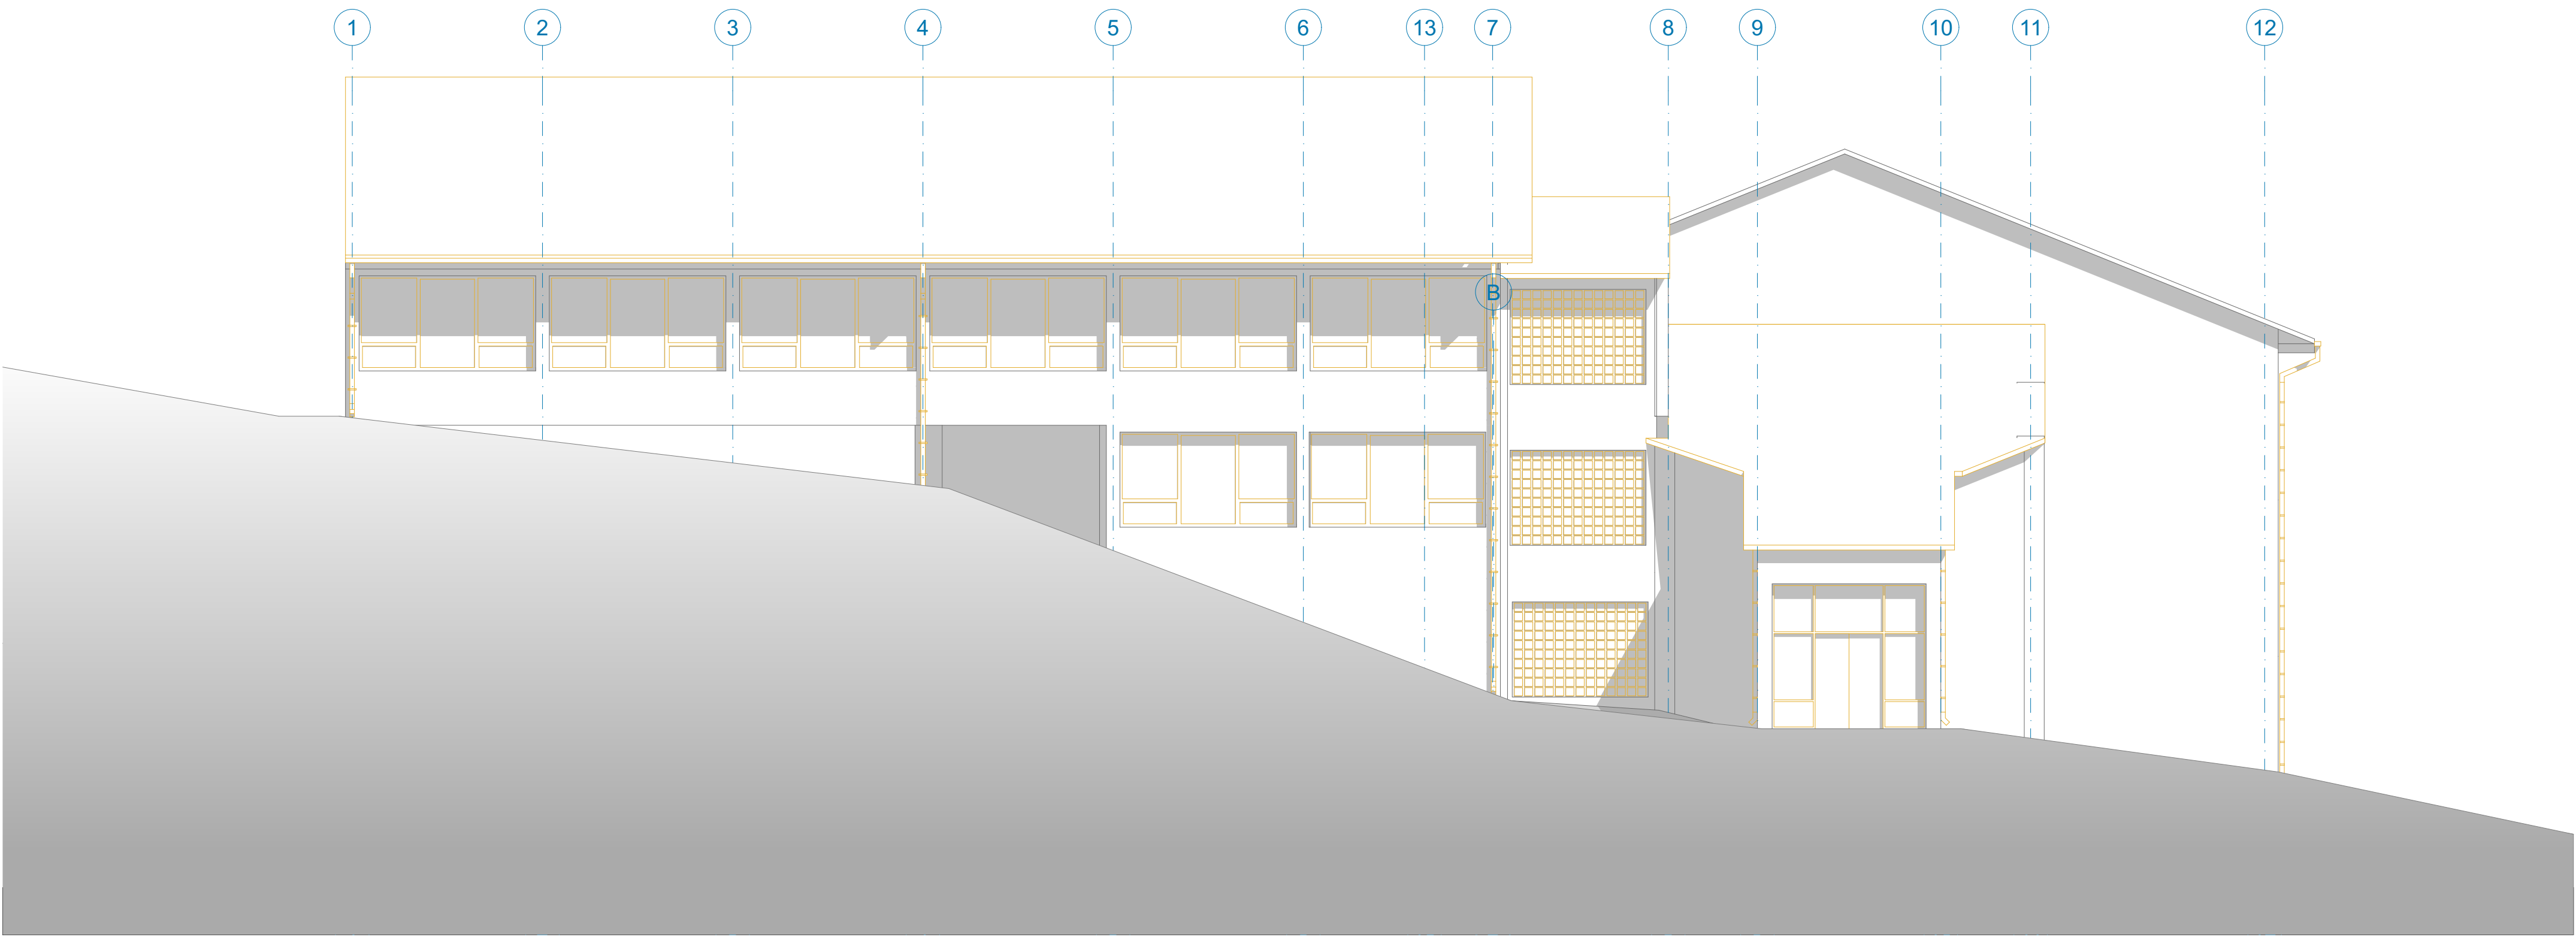


Fasada Veri - Perendimore



Fasada Veri - Lindore

Emri i Projektit:			
Consulting Company for Development of detailed energy audit reports, Detailed Designs, Technical Specification			
Financuar nga:			
<div><div></div><div><div>FKEE</div><div>FONDI I KOSOVES PËR EFICIENCË TË ENERGISËS</div><div>KOSOVO ENERGY EFFICIENCY FUND</div></div></div>			
Projektuar nga:			
<div><div><div>DESIGN CONSTRUCTION PROJECT MANAGEMENT TECHNICAL CONSULTING</div><div></div><div>PROJEKTIM INZHENERIM MENAXHIM TË PROJEKTT KONSULTIME TEKNIKE</div></div><div><small>Strada "Zem Kallit" Nr.1, Prishtine, t.k Kosova 100000000, shifra kontakti: 065 466 1111, www.albarchitect.com</small></div></div>			
Projekti Kryesor			
Arkitektura			
			
Emri i objektit:			
SHFMU "Shtjefen Gjeqovi"			
Titulli i vizatimit			
Fasada Veri - Perendimore & Veri - Lindore(Demolimi)			
Për pjesa	Nr. i vizatimit	Vula	
1:100	A.18		
Vizatuar nga:	Kontrolluar nga :	Nënshkrimi	
D.M	Xh.G		
Vendi:	Data :	Nënshkrimi	
Lipjan	Shkurt 2024		
Formati i fletës:			
A2			